


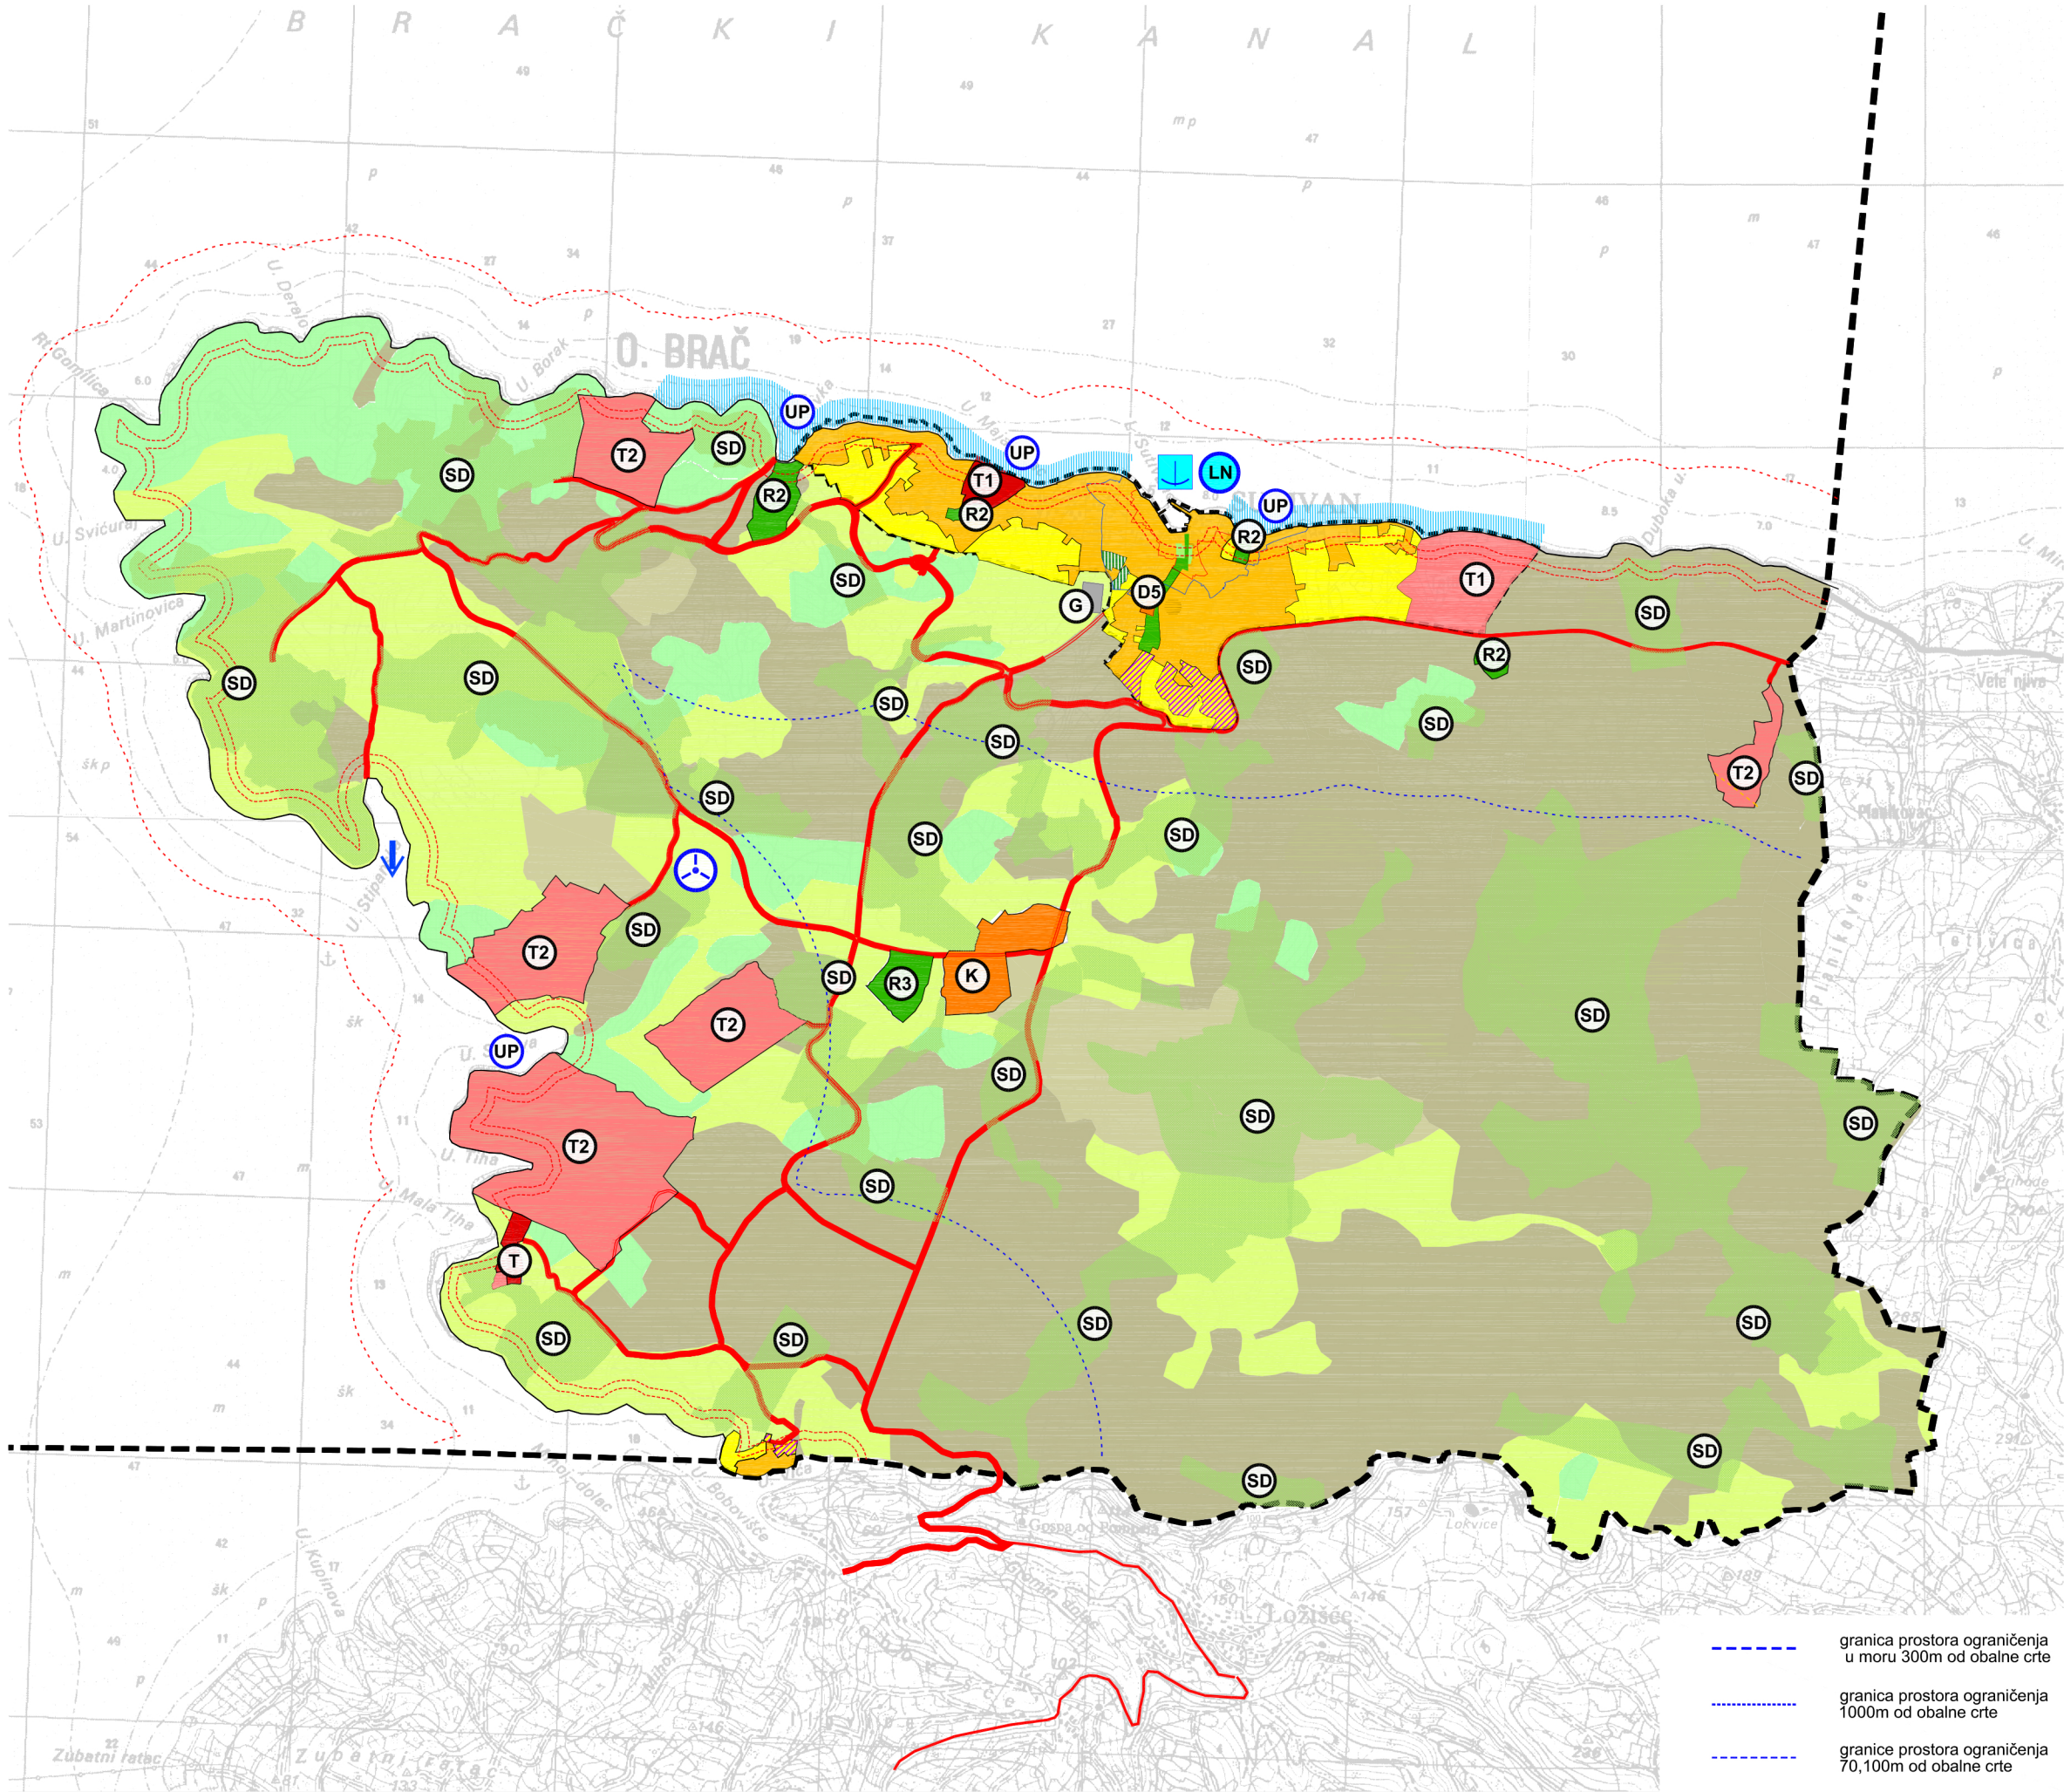

- Granice

Ostale granice

obuhvat prostornog plana

granice građevinskog područja naselja
- Površine za razvoj i uređenje

Razvoj i uređenje površina naselja

građevinsko područje naselja izgrađeni dio

građevinsko područje naselja neizgrađeni dio-neuređeni

građevinsko područje naselja neizgrađeni dio-uređeni

T1

ugostiteljsko-turistička namjena hotel - T1,turistička namjena, postojeće - T - izgrađeni dio

T1

ugostiteljsko-turistička namjena hotel - T1, turističko naselje - T2 neizgrađeni dio

D5

javna i društvena namjena predškolska - D5 neizgrađeni dio

R

športska i rekreacijska namjena športsko-rekreacijski centar-R2, športsko-zabavni centar-R3

SD

područje moguće izgradnje građevina u funkciji obavljanja poljoprivredne djelatnosti

parkovsko i zaštitno zelenilo

javne zelene površine

privatne zelene površine

UP

uređena plaža
- Razvoj i uređenje površina izvan naselja

K

gospodarska namjena poslovna - neizgrađeni dio

T1

ugostiteljsko-turistička namjena hotel - T1,turistička namjena, postojeće - T - izgrađeni dio

T1

ugostiteljsko-turistička namjena hotel - T1, turističko naselje - T2 neizgrađeni dio

R

športska i rekreacijska namjena športsko-rekreacijski centar-R2, športsko-zabavni centar-R3

vrijedno obradivo tlo

ostala obradiva tla

zaštitna šuma

ostalo poljoprivredno tlo, šume i šumsko zemljište
- Površine infrastrukturnih sustava i komunalne površine

G

groblje
- Promet

Cestovni promet

državna cesta

županijska cesta

ostale ceste

veća javna parkirališta
- Pomorski promet

morska luka za javni promet - lokalni značaj

LN

morska luka posebne namjene - luka nautičkog turizma

sidište
- Zračni promet

helidrom

- granica prostora ograničenja u moru 300m od obalne crte
- granica prostora ograničenja 1000m od obalne crte
- granice prostora ograničenja 70,100m od obalne crte