


IZMJENE I DOPUNE PROSTORNOG PLANA UREĐENJA OPĆINE SUTIVAN

Komunalni infrastrukturni sustavi
ELEKTROENERGETIKA I TELEKOMUNIKACIJE
M 1:25000

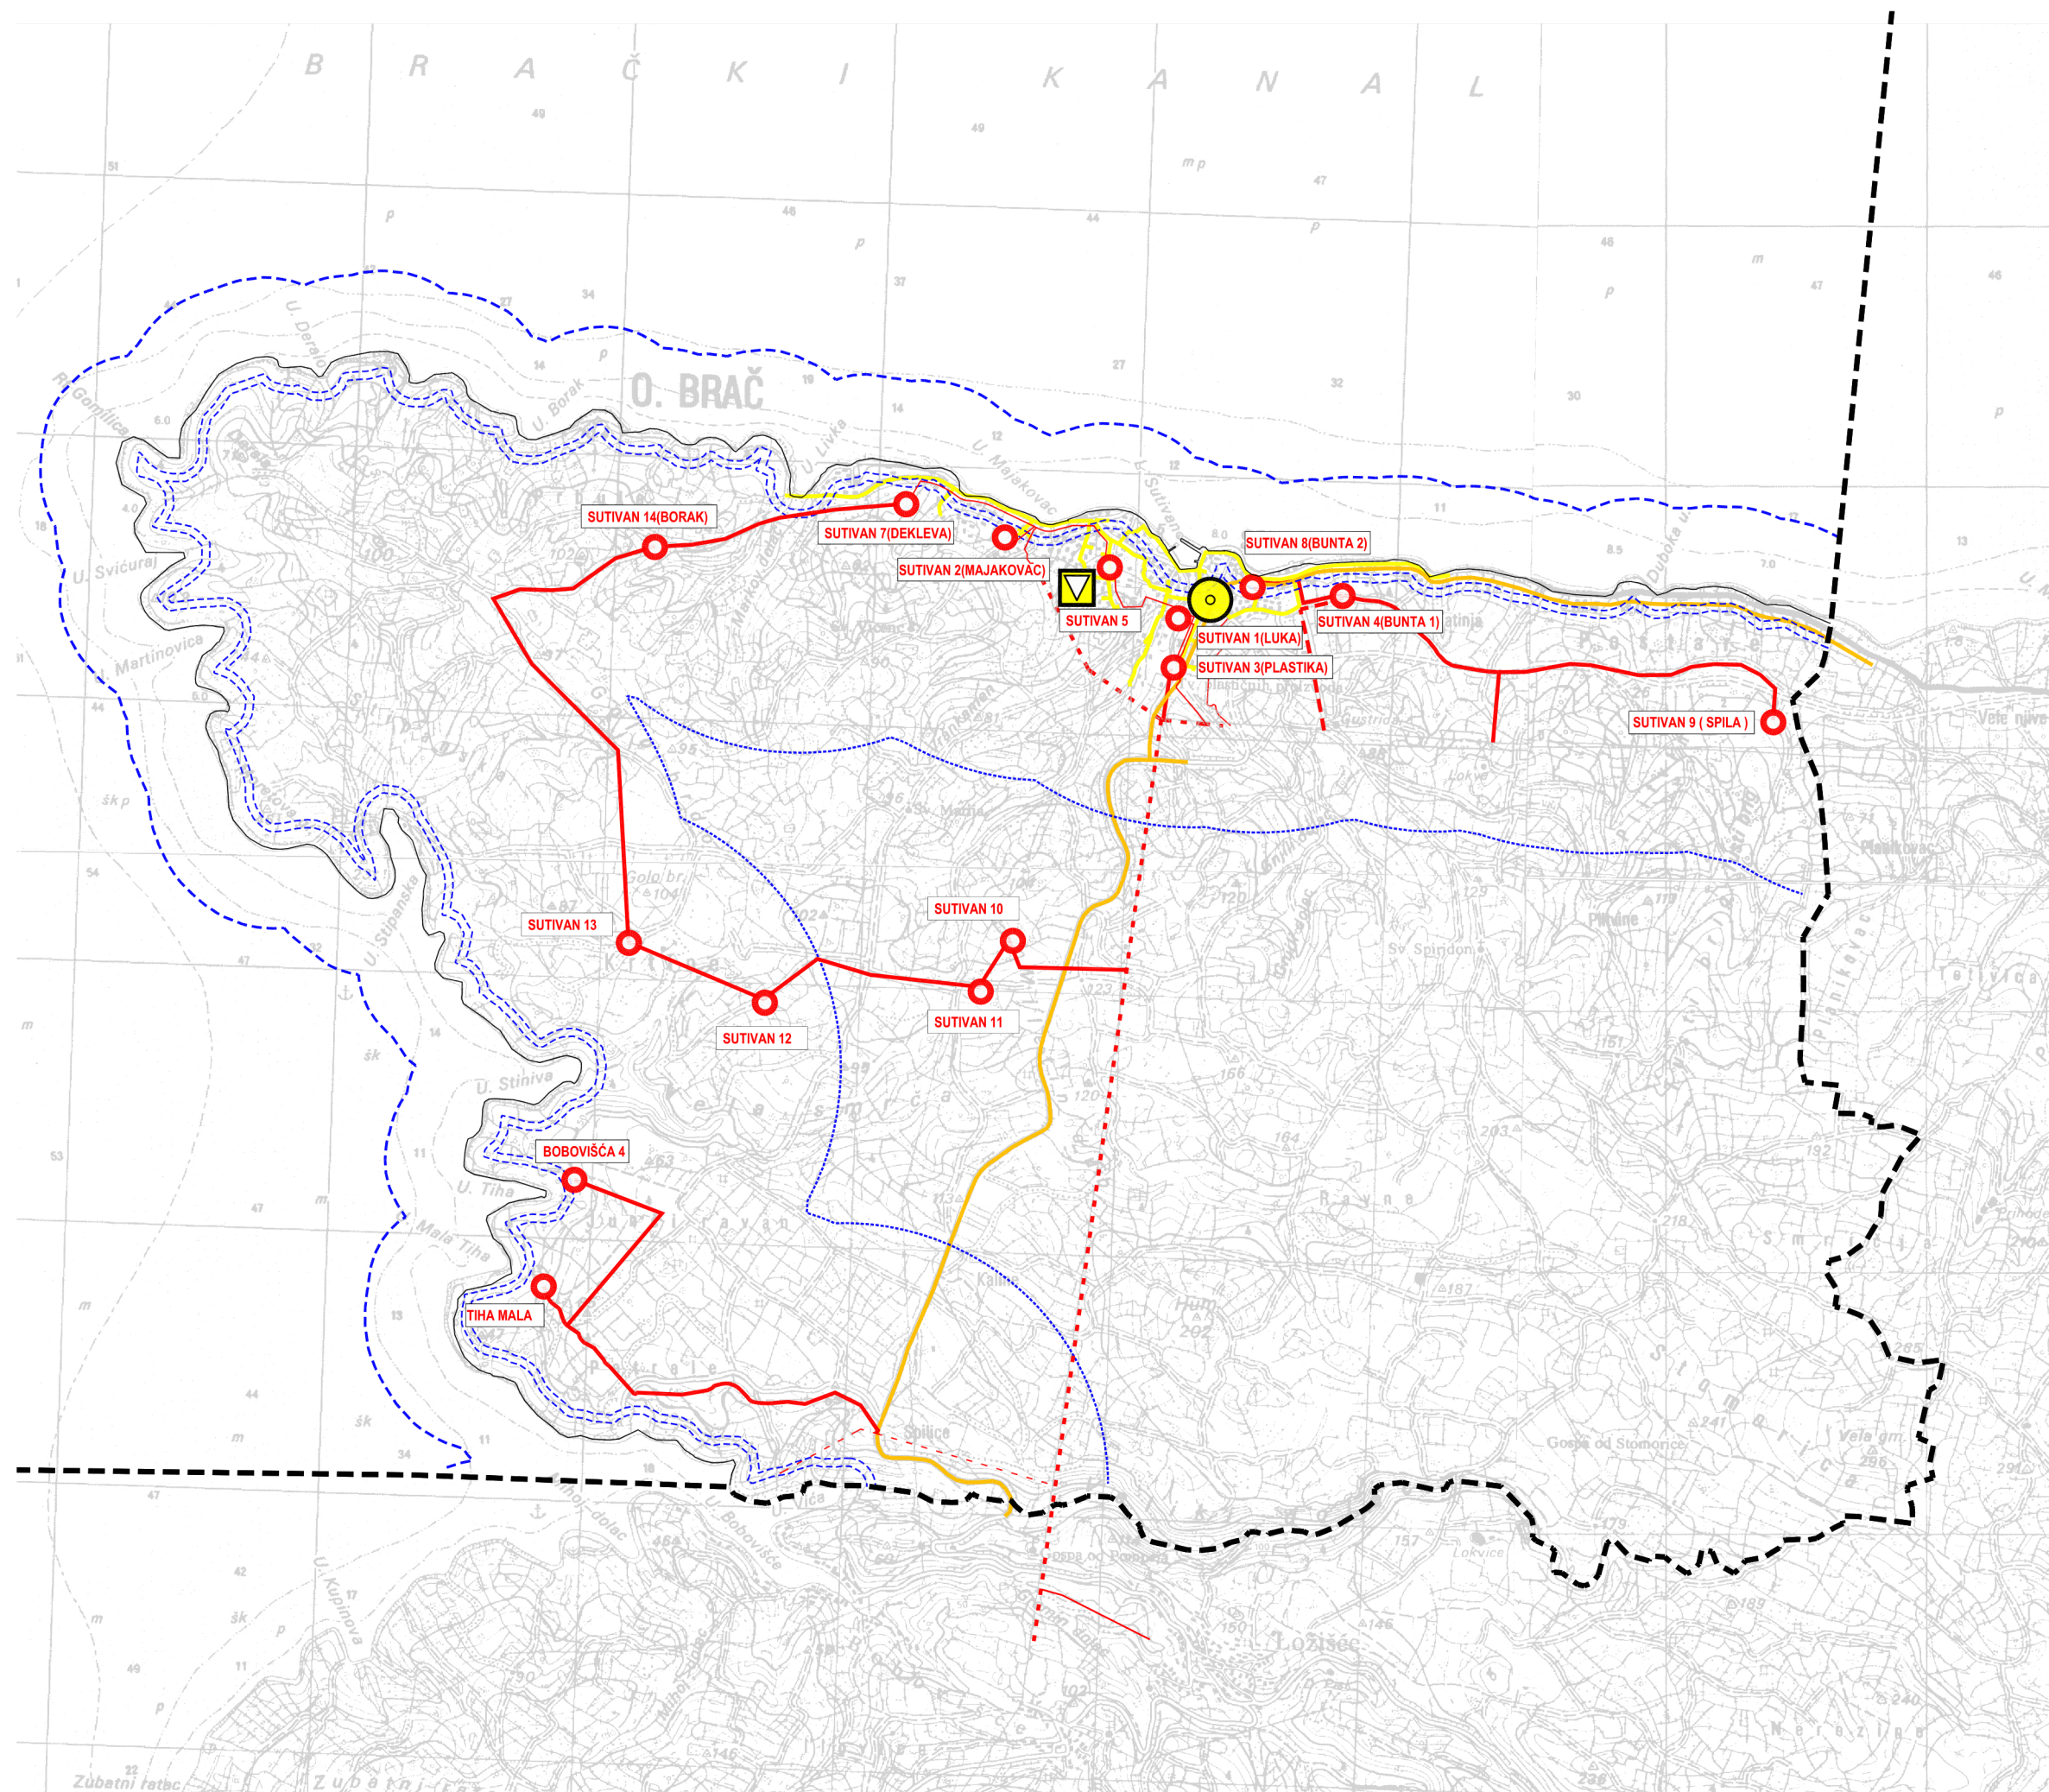

Granice

Ostale granice

--- obuhvat prostornog plana

Energetski sustavi

Transformatorska i rasklopna postrojenja

○ TS 10/0.4 kV

Elektroprijenosni uređaji

— dalekovod 10kV

- - - dalekovod 10kV - ukida se

Pošta i telekomunikacije

Pošta

□ jedinica poštanske mreže

Javne telekomunikacije

Telefonska mreža - komutacijski čvorovi u nepokretnoj mreži

○ podružna centrala

Vodovi i kanali

— magistralni

— korisnički i spojni

- - - granica prostora ograničenja u moru 300m od obalne crte

- - - granica prostora ograničenja 1000m od obalne crte

- - - granice prostora ograničenja 70, 100m od obalne crte

ŽUPANIJA SPLITSKO DALMATINSKA		OPĆINA SUTIVAN	
NAZIV PROSTORNOG PLANA:		IZMJENE I DOPUNE PROSTORNOG PLANA UREĐENJA OPĆINE SUTIVAN	
NAZIV KARTOGRAFSKOG PRIKAZA:		KOMUNALNI INFRASTRUKTURNI SUSTAVI - ELEKTROENERGETIKA I TELEKOMUNIKACIJE	
BROJ KARTOGRAFSKOG PRIKAZA:	2.1.	MJERILO KARTOGRAFSKOG PRIKAZA:	1:25000
PROGRAM MJERA ZA UNAPREĐENJE STANJA U PROSTORU:	ODLUKA PREDSTAVNIČKOG TIJELA O DONOŠENJU PLANA :		
JAVNA RASPRAVA (datum objave): Slobodna Dalmacija 16.12.2016.	JAVNI UVID ODRŽAN: od: 27.12.2016. do: 12.01.2017.		
PEČAT TIJELA ODGOVORNOG ZA PROVOĐENJE JAVNE RASPRAVE:	ODGOVORNA OSOBA ZA PROVOĐENJE JAVNE RASPRAVE: Ranko Blažević		
Suglasnost na plan prema članku 108. Zakona o prostornom uređenju (NN br.153/13) Klasa: 350-02/17-11/41 Urbroj: 531-05-1-1-2-17-4 datum: 14. travnja 2017.			
PRAVNA OSOBA KOJA JE IZRADILA PLAN: FGAG, Split, Matice hrvatske 15			
PEČAT PRAVNE OSOBE KOJA JE IZRADILA PLAN:	ODGOVORNA OSOBA: Prof.dr.sc. Boris Trogrlić, dig		
VODITELJ IZRADE PLANA:	Izv.prof.art. Nikola Popić, dia		
STRUČNI TIM U IZRADI PLANA:	Izv.prof.art. Nikola Popić, dia Đurđa Lišić, dia Ana Krstulović, mia	Dora Popić, mia Anita Karaman, mia	
PEČAT PREDSTAVNIČKOG TIJELA:	PREDSJEDNIK PREDSTAVNIČKOG TIJELA: Bartul Lukšić		
ISTOVJETNOST OVOG PROSTORNOG PLANA S IZVORNOM OVJERAVA:	PEČAT NADLEŽNOG TIJELA: Ranko Blažević		