


IZMJENE I DOPUNE PROSTORNOG PLANA UREĐENJA OPĆINE SUTIVAN

Komunalni infrastrukturni sustavi
VODOOPSKRBA
M 1:25000

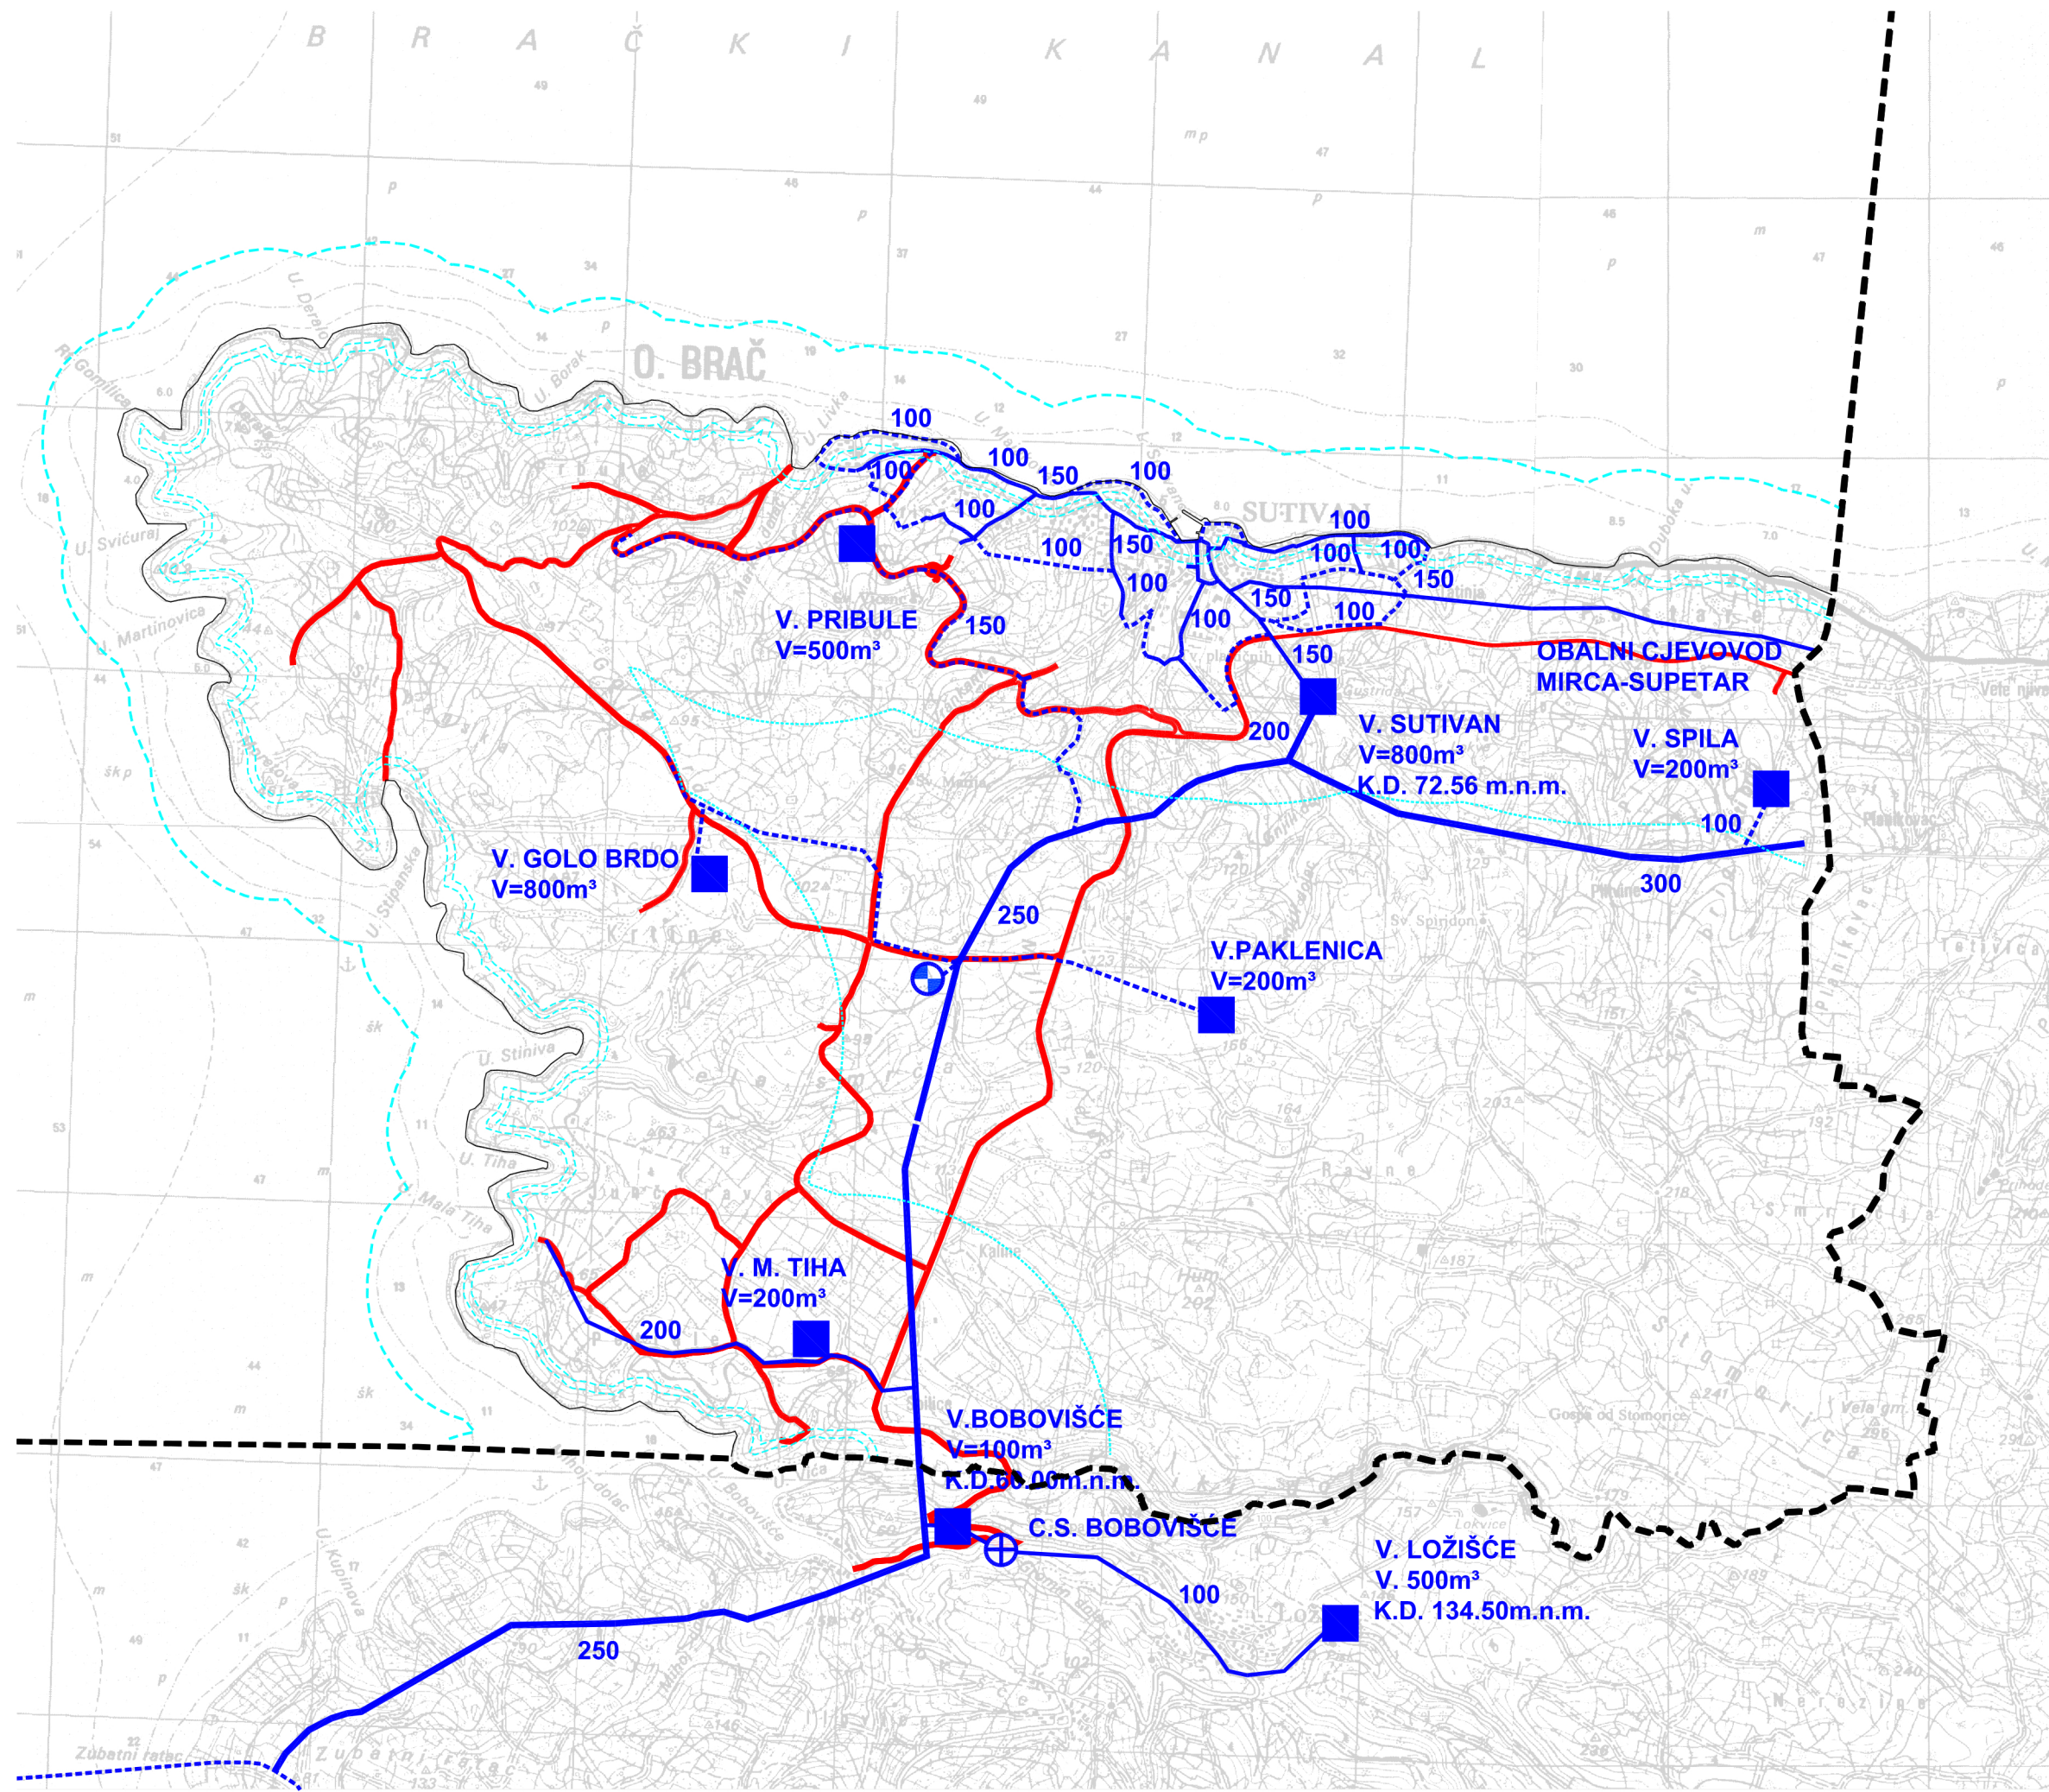

- Granice**
- Ostale granice
 - obuhvat prostornog plana
- Vodnogospodarski sustav**
- vodosprema
 - ⊕ crpna stanica
 - ⊕ procrpna stanica
 - magistralni vodoopskrbni cjevovod
 - - - planirani vodoopskrbni cjevovodi
 - ostali vodoopskrbni cjevovodi
 - - - granica prostora ograničenja u moru 300m od obalne crte
 - - - granica prostora ograničenja 1000m od obalne crte
 - - - granice prostora ograničenja 70, 100m od obalne crte

ŽUPANIJA SPLITSKO DALMATINSKA		OPĆINA SUTIVAN	
NAZIV PROSTORNOG PLANA:		IZMJENE I DOPUNE PROSTORNOG PLANA UREĐENJA OPĆINE SUTIVAN	
NAZIV KARTOGRAFSKOG PRIKAZA: KOMUNALNI INFRASTRUKTURNI SUSTAVI - VODOOPSKRBA			
BROJ KARTOGRAFSKOG PRIKAZA: 2.2.		MJERILO KARTOGRAFSKOG PRIKAZA: 1:25000	
PROGRAM MJERA ZA UNAPREĐENJE STANJA U PROSTORU:		ODLUKA PREDSTAVNIČKOG TIJELA O DONOŠENJU PLANA :	
JAVNA RASPRAVA (datum objave): Slobodna Dalmacija 16.12.2016.		JAVNI UVID ODRŽAN: od: 27.12.2016. do: 12.01.2017.	
PEČAT TIJELA ODGOVORNOG ZA PROVOĐENJE JAVNE RASPRAVE:		ODGOVORNA OSOBA ZA PROVOĐENJE JAVNE RASPRAVE: Ranko Blažević	
Suglasnost na plan prema članku 108. Zakona o prostornom uređenju (NN br.153/13) Klasa: 350-02/17-11/41 Ubroj: 531-05-1-1-2-17-4 datum: 14. travnja 2017.			
PRAVNA OSOBA KOJA JE IZRADILA PLAN: FGAG, Split, Matice hrvatske 15			
PEČAT PRAVNE OSOBE KOJA JE IZRADILA PLAN:		ODGOVORNA OSOBA: Prof.dr.sc. Boris Trogrlić, dig	
VODITELJ IZRADE PLANA: Izv.prof.art. Nikola Popić, dia			
STRUČNI TIM U IZRADI PLANA: Izv.prof.art. Nikola Popić, dia Dora Popić, mia Đurđa Lišić, dia Anita Karaman, mia Ana Krstulović, mia			
PEČAT PREDSTAVNIČKOG TIJELA:		PREDSJEDNIK PREDSTAVNIČKOG TIJELA: Bartul Lukšić	
ISTOVJETNOST OVOG PROSTORNOG PLANA S IZVORNOM OVJERAVA: Ranko Blažević		PEČAT NADLEŽNOG TIJELA:	