


# IZMJENE I DOPUNE PROSTORNOG PLANA UREĐENJA OPĆINE SUTIVAN

Komunalni infrastrukturni sustavi  
OPSKRBA VODOM ZA NAVODNJAVANJE  
M 1:25000

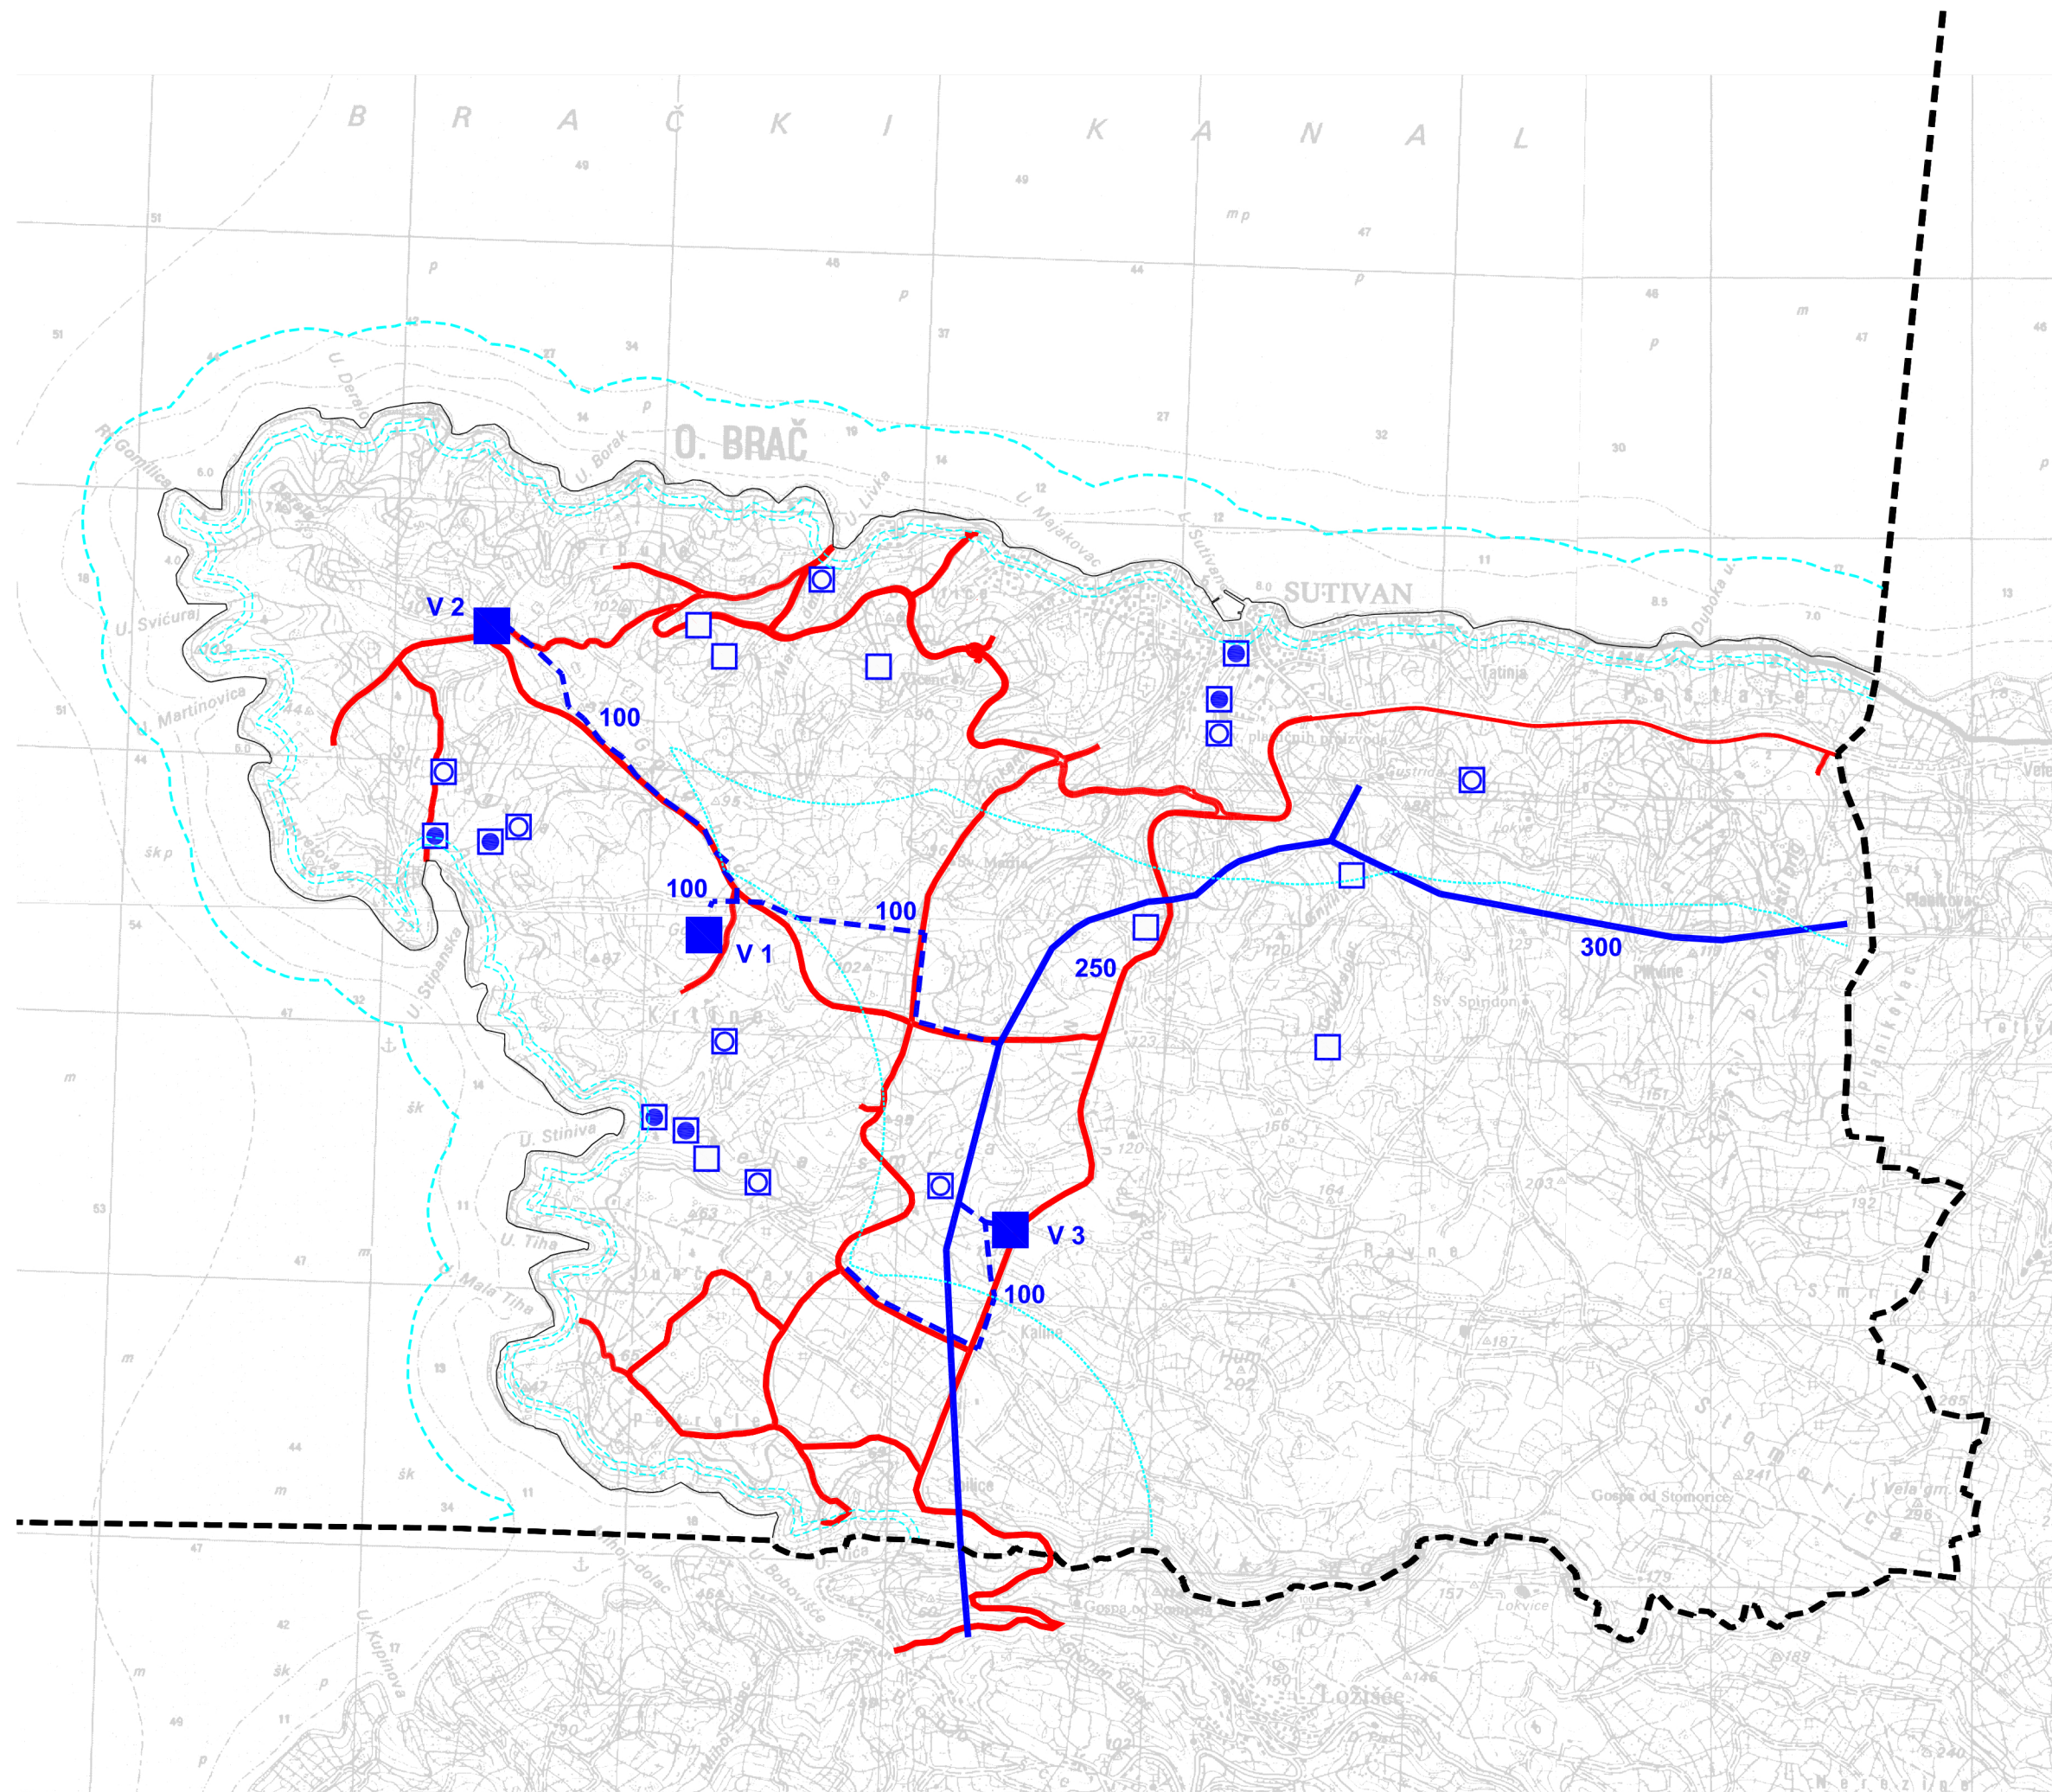

- Granice**  
Ostale granice  
- - - - - obuhvat prostornog plana
- Vodnogospodarski sustav**  
Korištenje voda  
Opskrba vodom za navodnjavanje
- magistralni vodoopskrbni cjevovod
  - cjevovod za navodnjavanje
  - vodosprema
- Potencijalne lokacije zahvata površinskih i podzemnih voda
- vodocrpilište (bunar s drenažnim cjevima)
  - vodozahvat (galerije)
  - vodozahvat (površinske akumulacije)
- granica prostora ograničenja u moru 300m od obalne crte
  - - - granica prostora ograničenja 100m od obalne crte
  - ⋯ granice prostora ograničenja 70, 100m od obalne crte

ŽUPANIJA SPLITSKO DALMATINSKA		OPĆINA SUTIVAN	
NAZIV PROSTORNOG PLANA:		<b>IZMJENE I DOPUNE PROSTORNOG PLANA UREĐENJA OPĆINE SUTIVAN</b>	
NAZIV KARTOGRAFSKOG PRIKAZA:		KOMUNALNI INFRASTRUKTURNI SUSTAVI - OPSKRBA VODOM ZA NAVODNJAVANJE	
BROJ KARTOGRAFSKOG PRIKAZA:	<b>2.3.</b>	MJERILO KARTOGRAFSKOG PRIKAZA:	1:25000
PROGRAM MJERA ZA UNAPREĐENJE STANJA U PROSTORU:	ODLUKA PREDSTAVNIČKOG TIJELA O DONOŠENJU PLANA :		
JAVNA RASPRAVA (datum objave): Slobodna Dalmacija 16.12.2016.	JAVNI UVID ODRŽAN: od: 27.12.2016. do: 12.01.2017.		
PEČAT TIJELA ODGOVORNOG ZA PROVOĐENJE JAVNE RASPRAVE:	ODGOVORNA OSOBA ZA PROVOĐENJE JAVNE RASPRAVE:  Ranko Blažević		
Suglasnost na plan prema članku 108. Zakona o prostornom uređenju ( NN br.153/13 ) Klasa: 350-02/17-11/41      Ubroj: 531-05-1-1-2-17-4 datum: 14. travnja 2017.			
PRAVNA OSOBA KOJA JE IZRADILA PLAN: FGAG, Split, Matice hrvatske 15			
PEČAT PRAVNE OSOBE KOJA JE IZRADILA PLAN:	ODGOVORNA OSOBA:  Prof.dr.sc. Boris Trogrlić, dig		
VODITELJ IZRADE PLANA:	Izv.prof.art. Nikola Popić, dia		
STRUČNI TIM U IZRADI PLANA:	Izv.prof.art. Nikola Popić, dia Đurđa Lišić, dia Ana Krstulović, mia		Dora Popić, mia Anita Karaman, mia
PEČAT PREDSTAVNIČKOG TIJELA:	PREDSJEDNIK PREDSTAVNIČKOG TIJELA:  Bartul Lukšić		
ISTOVJETNOST OVOG PROSTORNOG PLANA S IZVORNOM OVJERAVA:	PEČAT NADLEŽNOG TIJELA:  Ranko Blažević		