


# IZMJENE I DOPUNE PROSTORNOG PLANA UREĐENJA OPĆINE SUTIVAN

Komunalni infrastrukturni sustavi  
ODVODNJA OTPADNIH VODA  
M 1:25000

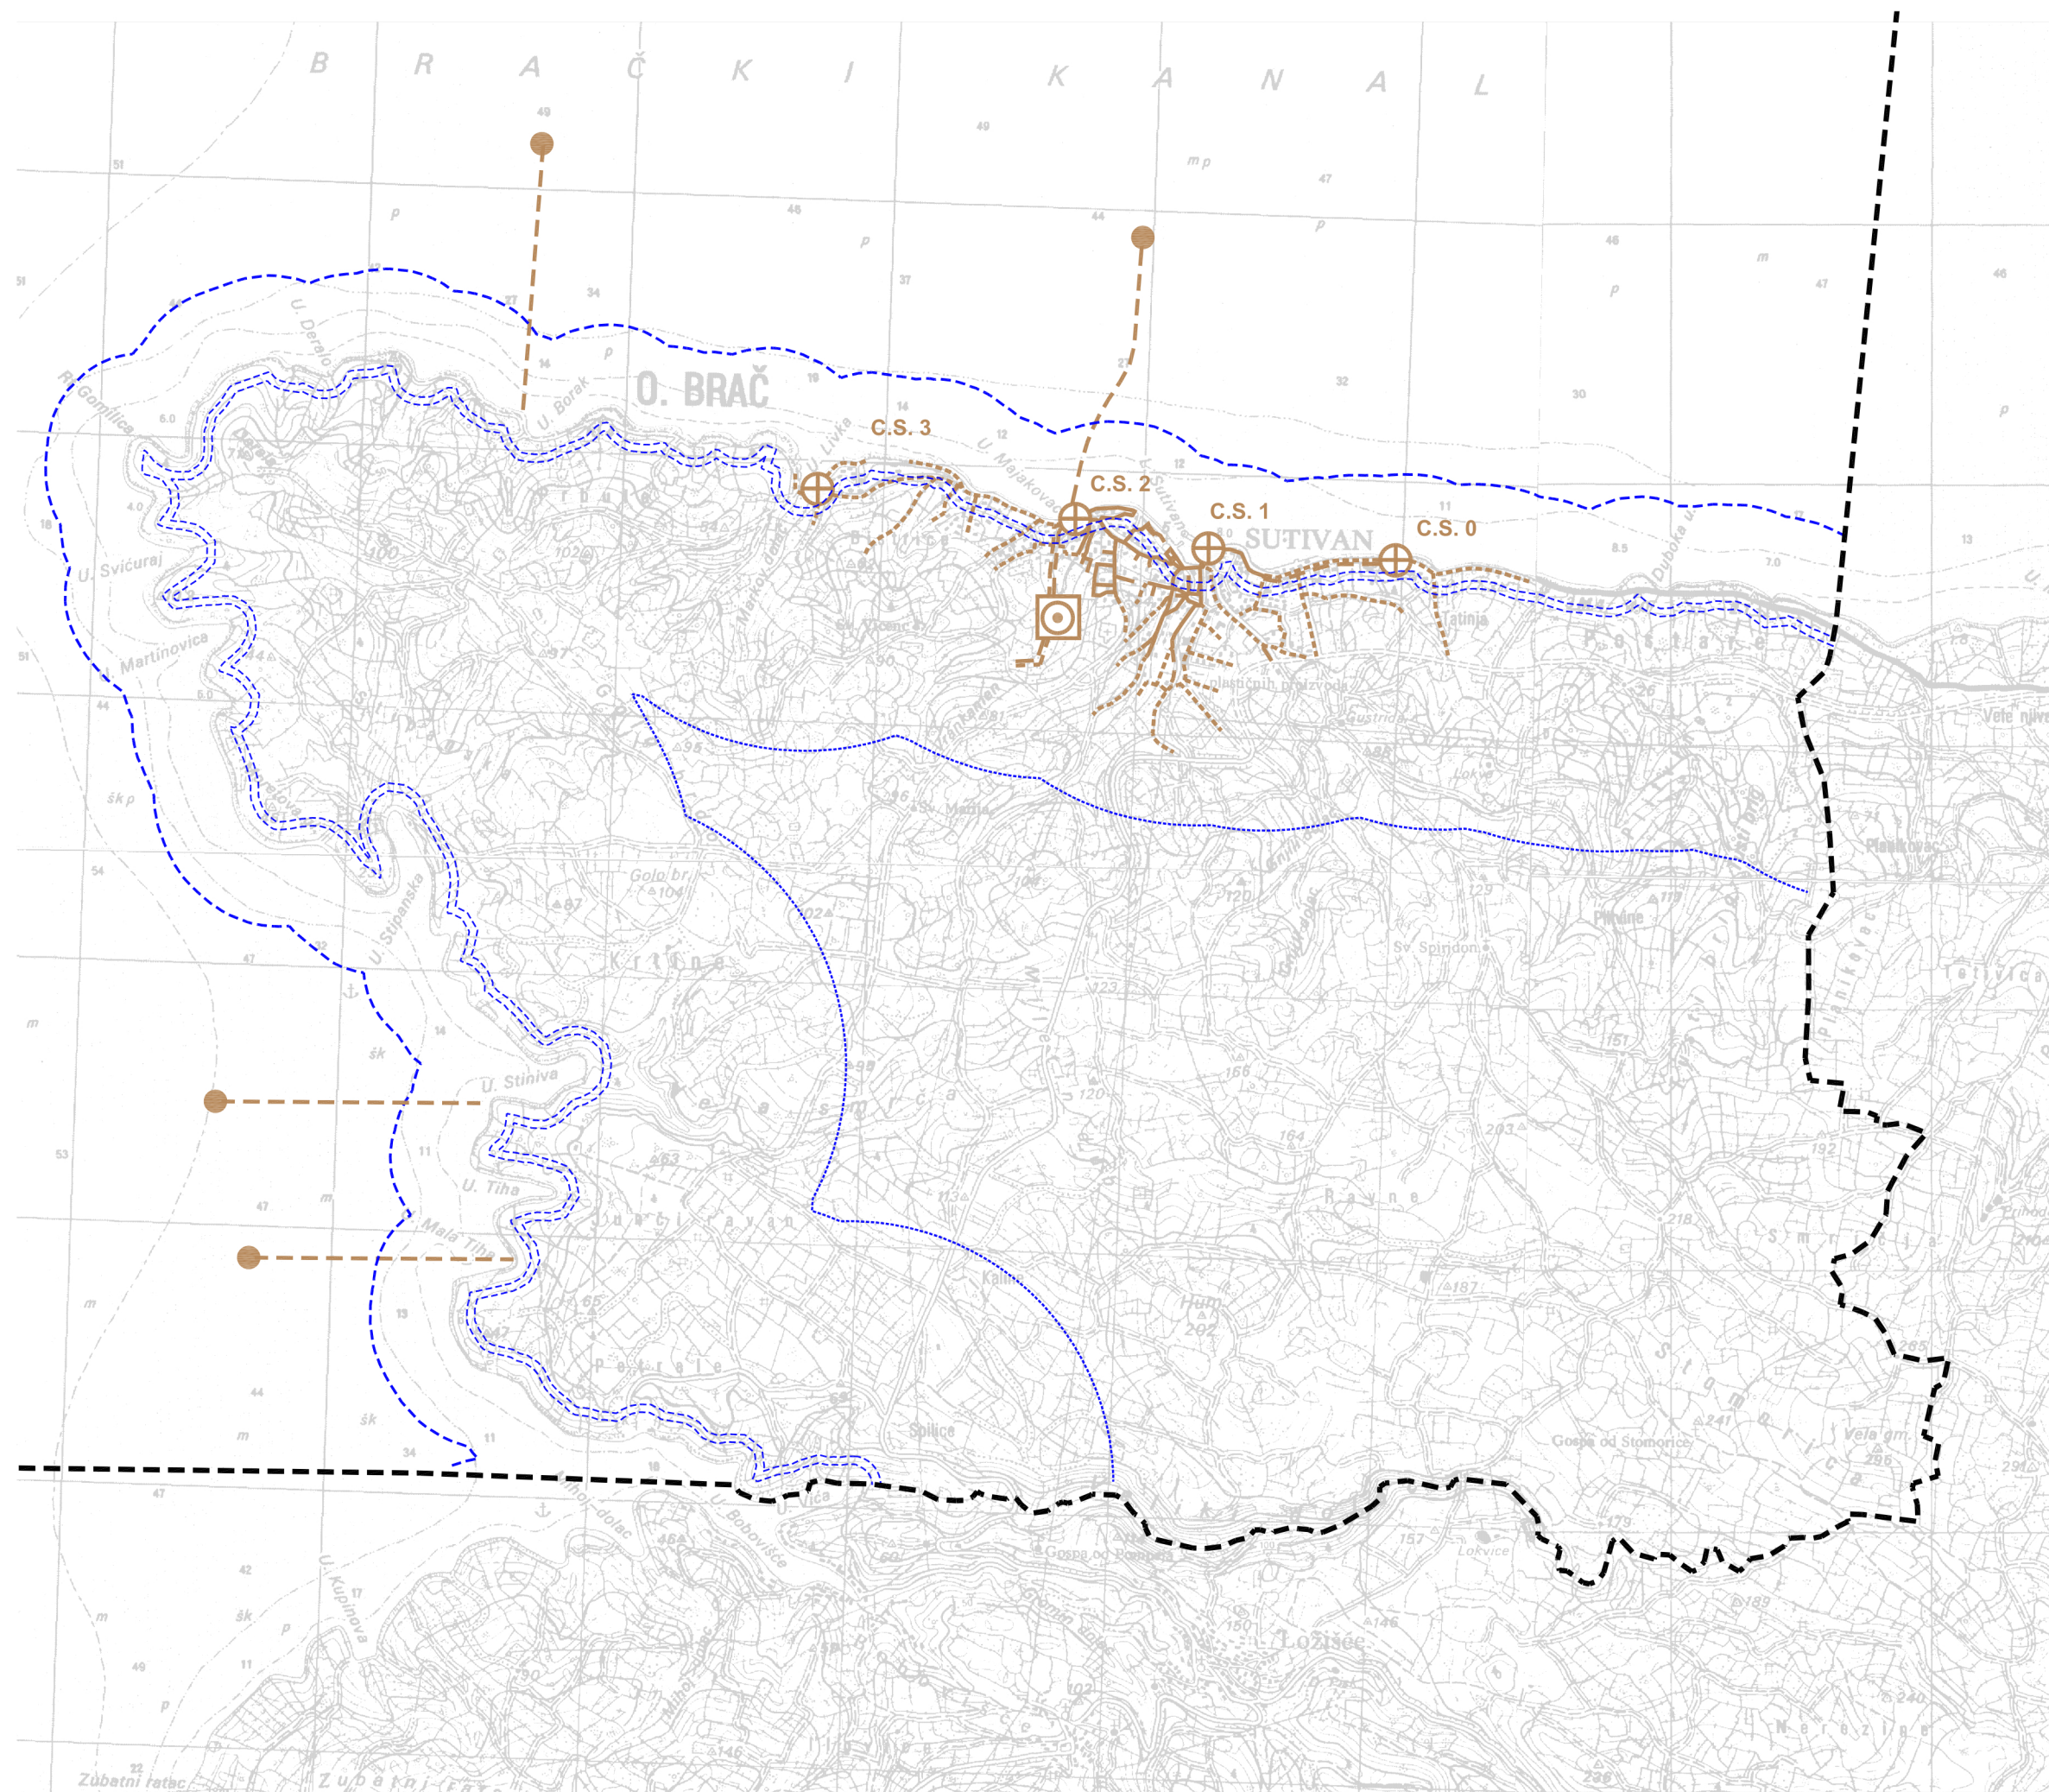

- Granice**
- obuhvat prostornog plana
  - - - granica prostora ograničenja u moru 300m od obalne crte
  - ..... granica prostora ograničenja 1000m od obalne crte
  - - - granice prostora ograničenja 70,100m od obalne crte

- Odvodnja otpadnih voda**
- ☉ uređaj za pročišćivanje
  - isпуст
  - ⊕ crpna stanica
  - postojeći kanali
  - - - planirani kanali
  - - - tlačni cjevovod

ŽUPANIJA SPLITSKO DALMATINSKA		OPĆINA SUTIVAN	
NAZIV PROSTORNOG PLANA:		<b>IZMJENE I DOPUNE PROSTORNOG PLANA UREĐENJA OPĆINE SUTIVAN</b>	
NAZIV KARTOGRAFSKOG PRIKAZA:		KOMUNALNI INFRASTRUKTURNI SUSTAVI - ODVODNJA OTPADNIH VODA	
BROJ KARTOGRAFSKOG PRIKAZA:	<b>2.4.</b>	MJERILO KARTOGRAFSKOG PRIKAZA:	1:25000
PROGRAM MJERA ZA UNAPREĐENJE STANJA U PROSTORU:		ODLUKA PREDSTAVNIČKOG TIJELA O DONOŠENJU PLANA :	
JAVNA RASPRAVA (datum objave): Slobodna Dalmacija 16.12.2016.		JAVNI UVID ODRŽAN: od: 27.12.2016. do: 12.01.2017.	
PEČAT TIJELA ODGOVORNOG ZA PROVOĐENJE JAVNE RASPRAVE:		ODGOVORNA OSOBA ZA PROVOĐENJE JAVNE RASPRAVE:  Ranko Blažević	
Suglasnost na plan prema članku 108. Zakona o prostornom uređenju ( NN br.153/13 ) Klasa: 350-02/17-11/41      Urbroj: 531-05-1-1-2-17-4 datum: 14. travnja 2017.			
PRAVNA OSOBA KOJA JE IZRADILA PLAN: FGAG, Split, Matice hrvatske 15			
PEČAT PRAVNE OSOBE KOJA JE IZRADILA PLAN:		ODGOVORNA OSOBA:  Prof.dr.sc. Boris Trogrlić, dig	
VODITELJ IZRADE PLANA:	Izv.prof.art. Nikola Popić, dia		
STRUČNI TIM U IZRADI PLANA:	Izv.prof.art. Nikola Popić, dia Đurđa Lišić, dia Ana Krstulović, mia		Dora Popić, mia Anita Karaman, mia
PEČAT PREDSTAVNIČKOG TIJELA:		PREDSJEDNIK PREDSTAVNIČKOG TIJELA:  Bartul Lukšić	
ISTOVJETNOST OVOG PROSTORNOG PLANA S IZVORNOM OVJERAVA:		PEČAT NADLEŽNOG TIJELA:  Ranko Blažević	