
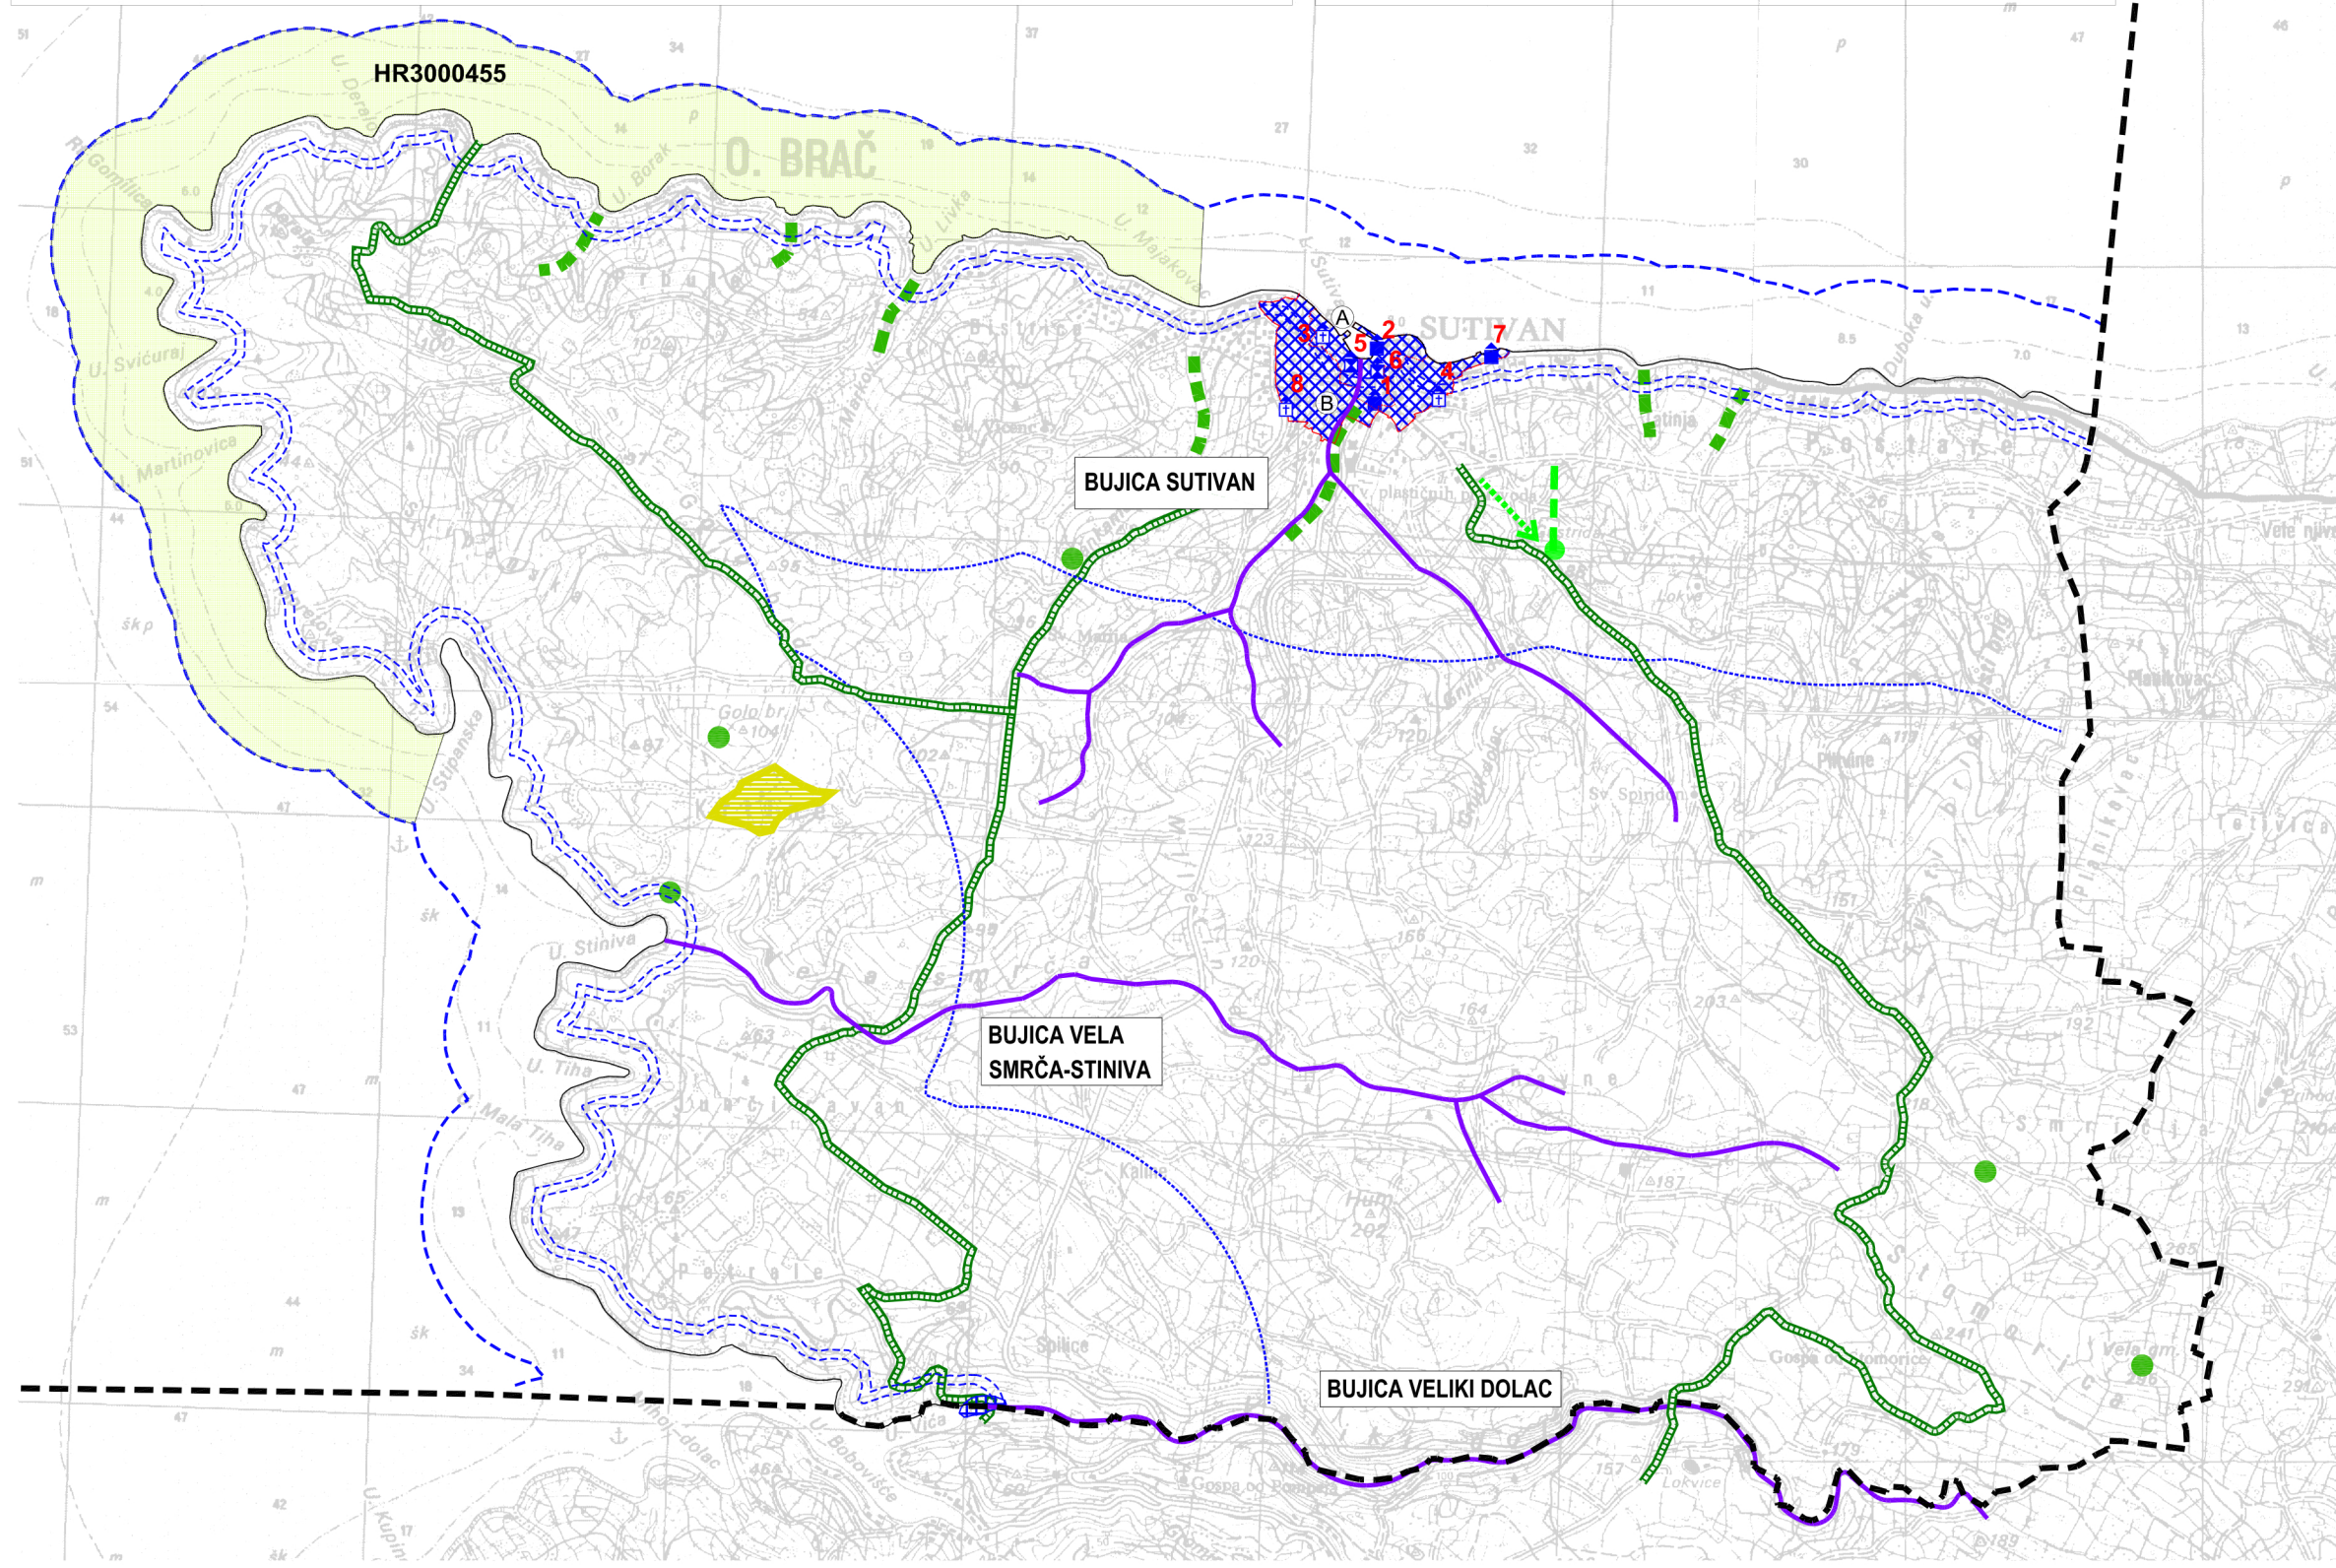


1. Zgrada Općine ( Z-3588 )
2. Kula Marijanović ( Z-5002 )
3. Crkva Uznesenja Marijina ( Z-3408 )
4. Crkva sv. Ivana i temelji ranokršćanske crkve ( Z-5001 )
5. Sklop kuća Ilić ( Z-5161 )
6. Ljetnikovac Jerolima Kavanjina ( Z-1557 )
7. Mlin na vjetar ( Z-5225 )
8. Crkva sv. Roka ( Z-3429 )
9. Antički brodolom ( P-3305 )

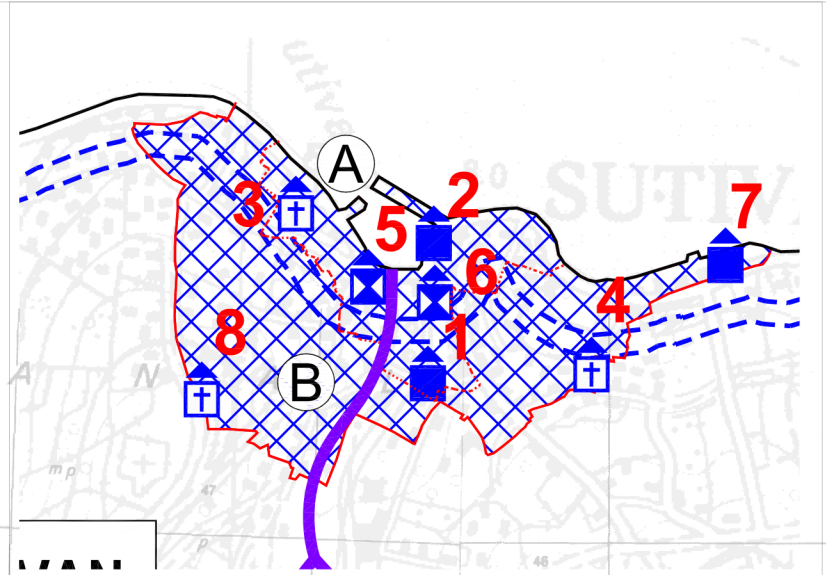

- Granice**  
Ostale granice  
- - - - - obuhvat prostornog plana
- Uvjeti korištenja**  
Područja posebnih uvjeta korištenja
- Zaštićeni dijelovi prirode
- područje ekološke mreže HR3000455 - Rt Gomilica
- Krajobraz**
- osobito vrijedan predjel - prirodni krajobraz - Vela lokva
  - točke i potezi značajni za panoramske vrijednosti krajobrazu - vidikovac i spomen obilježje
  - kamene gomile
- Vode i more**
- vodotok-bujica
- Vrijedni dijelovi naselja**
- pješačke komunikacije - zeleni docci
  - staze za hodanje, trčanje i brdski biciklizam
- Arheološka baština**
- arheološko područje
  - arheološki pojedinačni lokalitet - kopneni
  - arheološki pojedinačni lokalitet - podmorski
- Povijesno graditeljska cjelina**
- gradsko seoska naselja
- Povijesni sklop i građevina**
- graditeljski sklop
  - civilna građevina
  - sakralna građevina
- Memorijalna baština**
- spomen (memorijalni) objekt
  - memorijalno područje - Golo brdo
  - zona 'A' pod zaštitom Ministarstva kulture Konzervatorskog odjela u Splitu
  - zona 'B' pod zaštitom Ministarstva kulture Konzervatorskog odjela u Splitu
  - granica prostora ograničenja u moru 300m od obalne crte
  - granica prostora ograničenja 1000m od obalne crte
  - granice prostora ograničenja 70 i 100m od obalne crte

# IZMJENE I DOPUNE PROSTORNOG PLANA UREĐENJA OPĆINE SUTIVAN

## Uvjeti za korištenje, uređenje i zaštitu prostora M 1:25000

ŽUPANIJA SPLITSKO DALMATINSKA		OPĆINA SUTIVAN	
NAZIV PROSTORNOG PLANA:		<b>IZMJENE I DOPUNE PROSTORNOG PLANA UREĐENJA OPĆINE SUTIVAN</b>	
NAZIV KARTOGRAFSKOG PRIKAZA:		UVJETI ZA KORIŠTENJE, UREĐENJE I ZAŠTITU PROSTORA	
BROJ KARTOGRAFSKOG PRIKAZA:	<b>3</b>	MJERILO KARTOGRAFSKOG PRIKAZA:	1:25000
PROGRAM MJERA ZA UNAPREĐENJE STANJA U PROSTORU:		ODLUKA PREDSTAVNIČKOG TIJELA O DONOŠENJU PLANA :	
JAVNA RASPRAVA (datum objave): Slobodna Dalmacija 16.12.2016.		JAVNI UVID ODRŽAN: od: 27.12.2016. do: 12.01.2017.	
PEČAT TIJELA ODGOVORNOG ZA PROVOĐENJE JAVNE RASPRAVE:		ODGOVORNA OSOBA ZA PROVOĐENJE JAVNE RASPRAVE:  Ranko Blažević	
Suglasnost na plan prema članku 108. Zakona o prostornom uređenju ( NN br.153/13 ) Klasa: 350-02/17-11/41      Urbroj: 531-05-1-1-2-17-4 datum: 14. travnja 2017.			
PRAVNA OSOBA KOJA JE IZRADILA PLAN: FGAG, Split, Matice hrvatske 15			
PEČAT PRAVNE OSOBE KOJA JE IZRADILA PLAN:		ODGOVORNA OSOBA:  Prof.dr.sc. Boris Trogrlić, dig	
VODITELJ IZRADE PLANA:		Izv.prof.art. Nikola Popić, dia	
STRUČNI TIM U IZRADI PLANA:		Izv.prof.art. Nikola Popić, dia Đurđa Lišić, dia Ana Krstulović, mia	
PEČAT PREDSTAVNIČKOG TIJELA:		PREDSJEDNIK PREDSTAVNIČKOG TIJELA:  Bartul Lukšić	
ISTOVJETNOST OVOG PROSTORNOG PLANA S IZVORNOM OVJERAVA:		PEČAT NADLEŽNOG TIJELA:  Ranko Blažević	