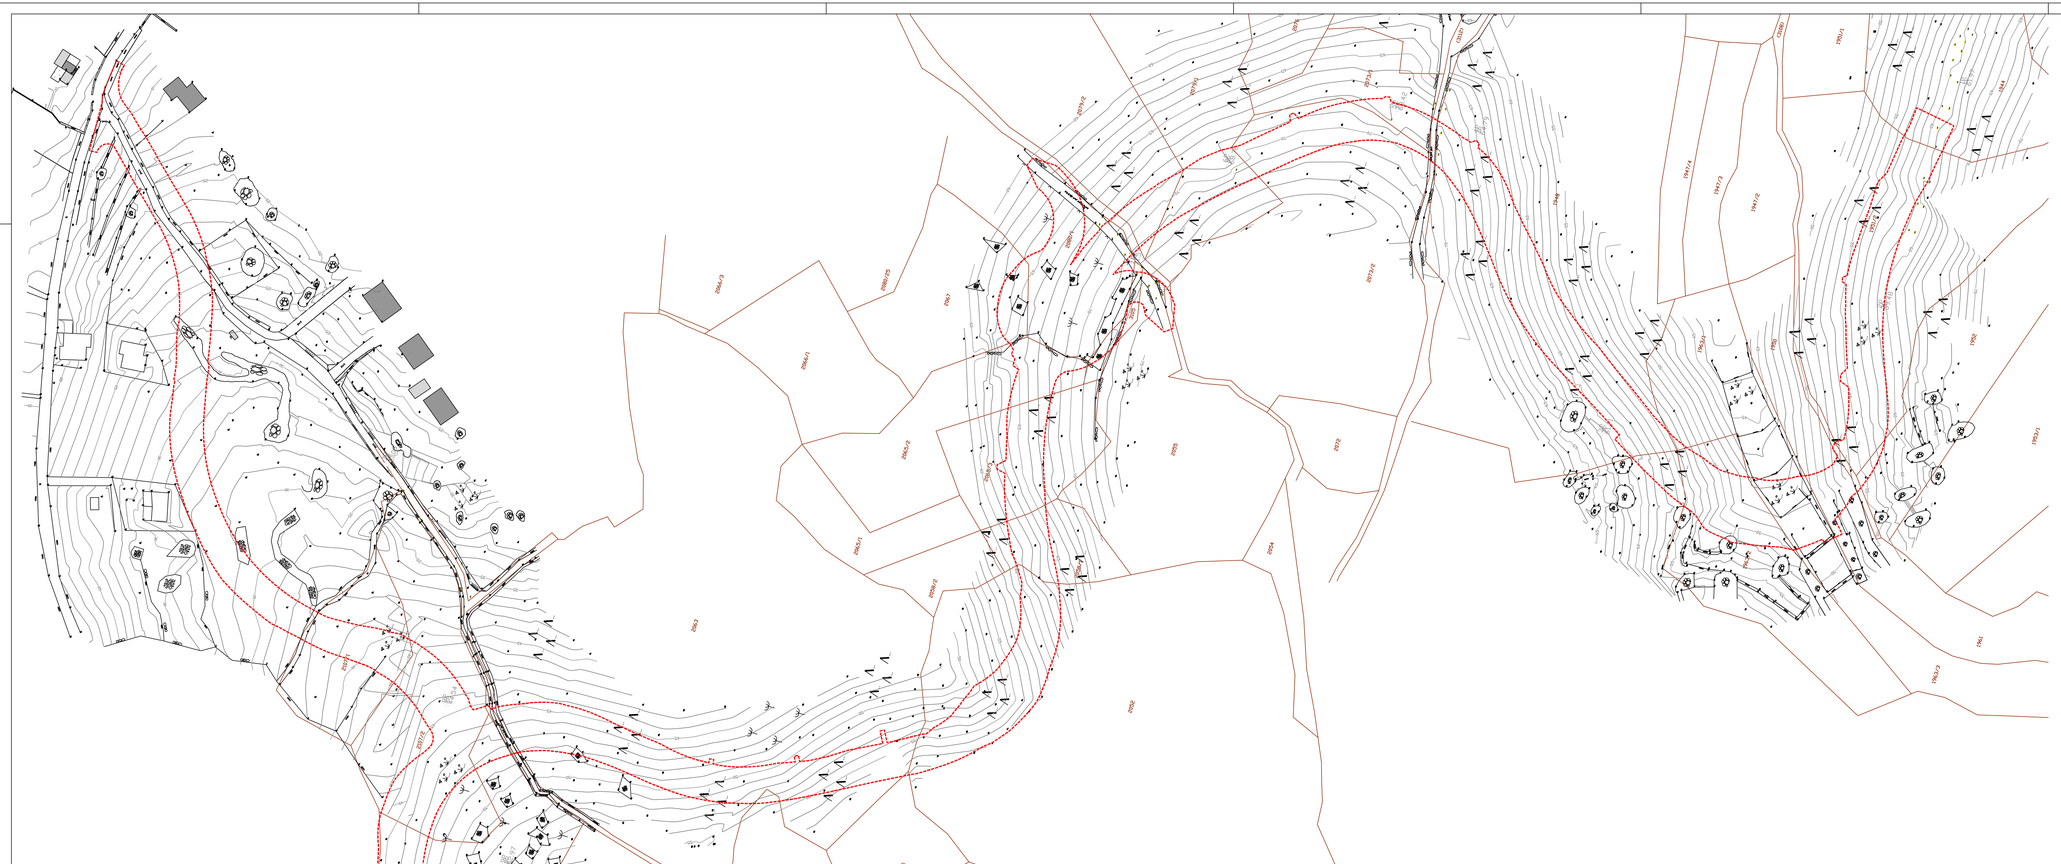

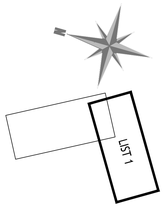

KAZALO:

- KATASTARSKO STANJE
- TOPOGRAFIJA TEREN
- GRANICA ZAHVATA

IZMJENA BR.	OPIS	DATUM	POTPIS

INVESTITOR:
OPĆINA SUTIVAN
Trg dr. Franje Tuđmana 1
21403 Sutivan

INSTITUT IGH d.d.
ZAVOD ZA PROJEKTIRANJE PROMETNICA

VRSTA PROJEKTA (RAZINA I STRUKA): IDEJNI PROJEKT

ZAJEDNIČKA OZNAKA PROJEKTA:

GRAĐEVINA:
ZAOBILAZNICA SUTIVANA S PRIPADAJUĆIM SPOJNIM CESTAMA, DIONICA 2

MAPA:

SADRŽAJ:
PGP S UCRTANOM GRANICOM ZAHVATA
OD STAC. 0+950,00 DO STAC. 2+000,00

PROJEKTANT:
JOŠKO DELIĆ, dipl. ing. građ.

MJERILO: 1:1000

DATUM: rujan, 2013

SURADNICI:
MILKA ŽUPANJAC, građ. teh.

BROJ PROJEKTA: A-1742/12

BROJ PRILOGA: 0904

OZNAKA DOKUMENTA:
IGH - 1742/12 - IP - 0904 - A