



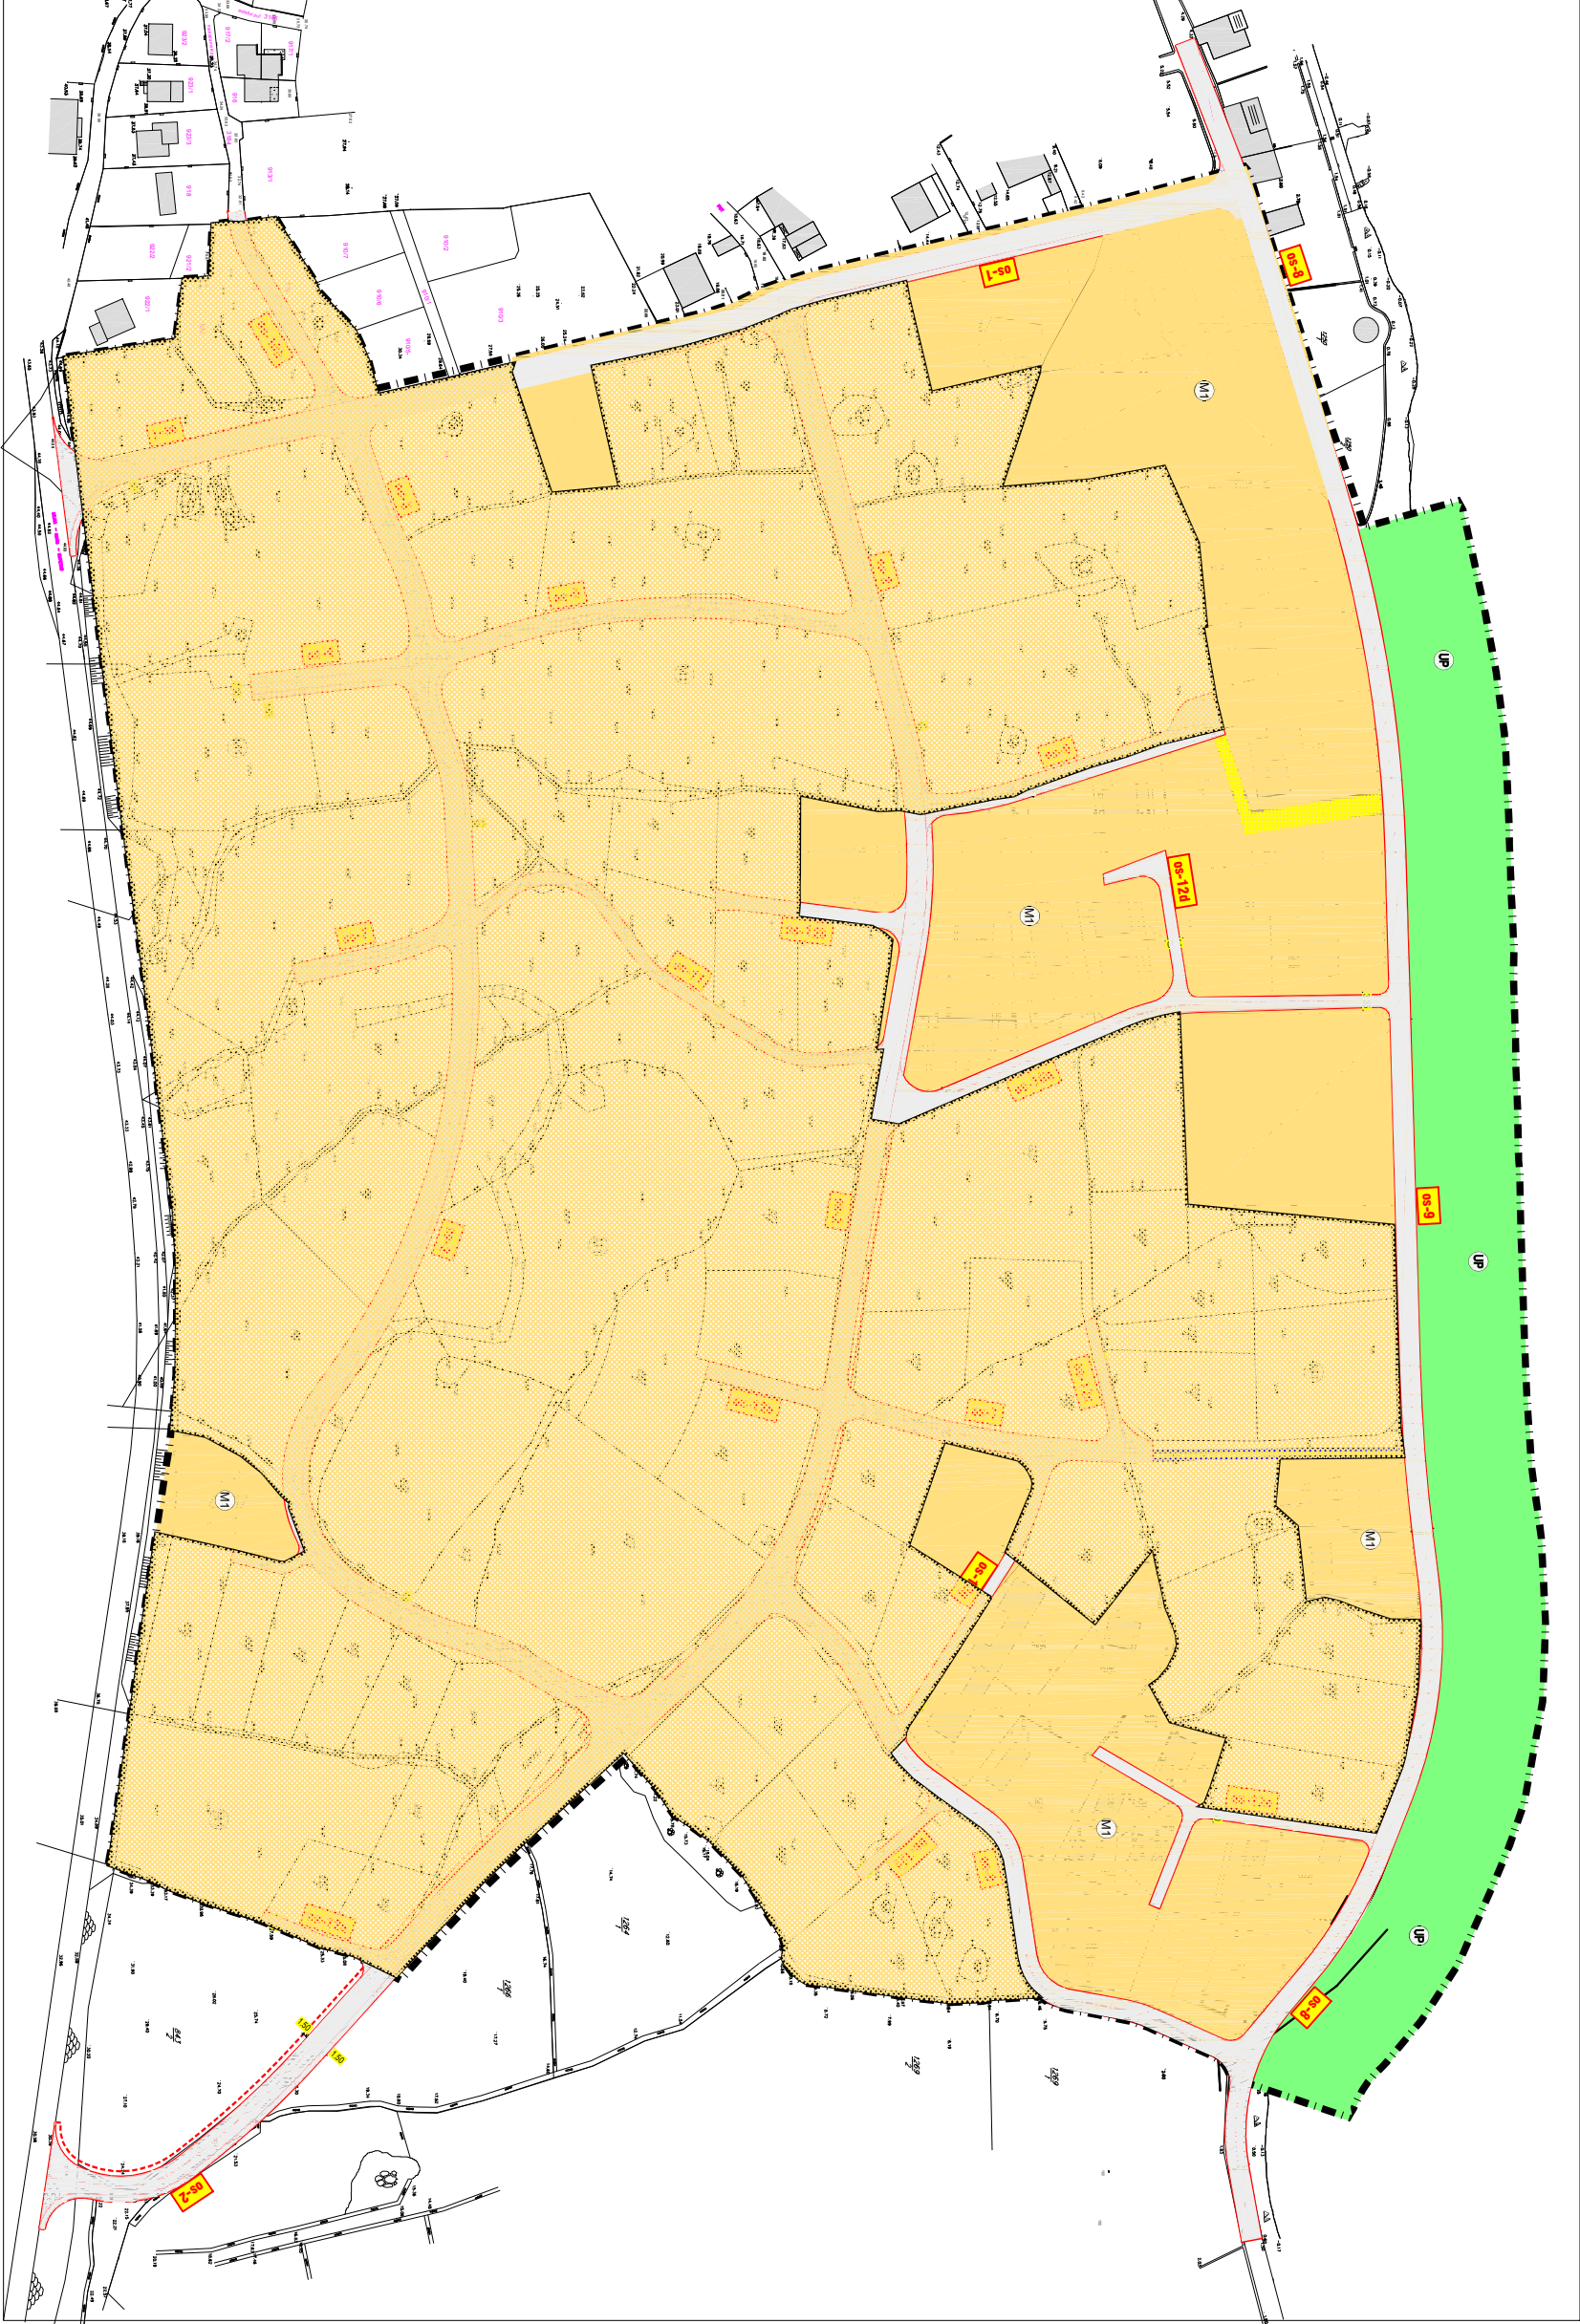

IZMJENE I DOPUNE URBANISTIČKOG PLANA UREĐENJA ISTOK - SUTIVAN

1. Korištenje i namjena površina

TUMAČ:

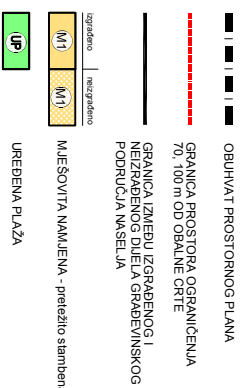

Zugradnja:	SPLITSKO-DALMATINSKA SUTIVAN		
Općina:	IZMJENE I DOPUNE URBANISTIČKOG PLANA UREĐENJA ISTOK - SUTIVAN		
Naziv prostornog plana:	Prijedlog plana		
Faza izrade prostornog plana:	KORIŠTENJE I NAMJENA POVRŠINA		
Naziv katastarskog prikaza:	1.		
Broj katastarskog prikaza:	Mjerilo katastarskog prikaza: 1:1000		
Odstupak o izradi prostornog plana (uključeno gubitak):	Odstupak o izradi prostornog plana (uključeno gubitak):		
Javna rasprava (datum objave):	Javni uvid građana:		
Pечат ljeta odgovornog za provođenje javne rasprave:	Odgovorna osoba za provođenje javne rasprave:		
Suglasnost na plan prema članku 108. Zakona o prostornom uređenju (Narodni novine br. 158/13)	RANKO BLAŽEVIĆ		
Klasa:	(ime, prezime i potpis)		
Urbiz:	datum:		
Prijava osoba koje je izradio plan: FGAČ, Split, Matice Invaizhe 15	Odgovorna osoba:		
Pечат pravne osobe/tijela koje je izradio plan:	(ime, prezime i potpis)		
Odgovorni voditelj: Izv. grad. arh. Nikša Popić, dia	(ime, prezime i potpis)		
Stručni tim u izradi plana:	5. Anita Karaman, mla		
1. Izv. grad. arh. Nikša Popić, dia	6. Mladen Zarić, dia		
2. Daria Ušić, dia	7. Ljiljana Zarić, dia		
3. Ana Krišćević, mla	8. Rado Gusić, dia		
4. Dora Popić, dia	Pечат predstavničkog tijela:		
Pечат predstavničkog tijela:	Branislav Lukić		
Istovjetnost ovog prostornog plana s izomilom ovjerom:	(ime, prezime i potpis)		
Pечат nadležnog tijela:	Pечат nadležnog tijela:		
Ranko Blažević	(ime, prezime i potpis)		