


# URBANISTIČKI PLAN UREĐENJA POVIJESNE JEZGRE SUTIVANA - BUNTA

## 1. Korištenje i namjena površina

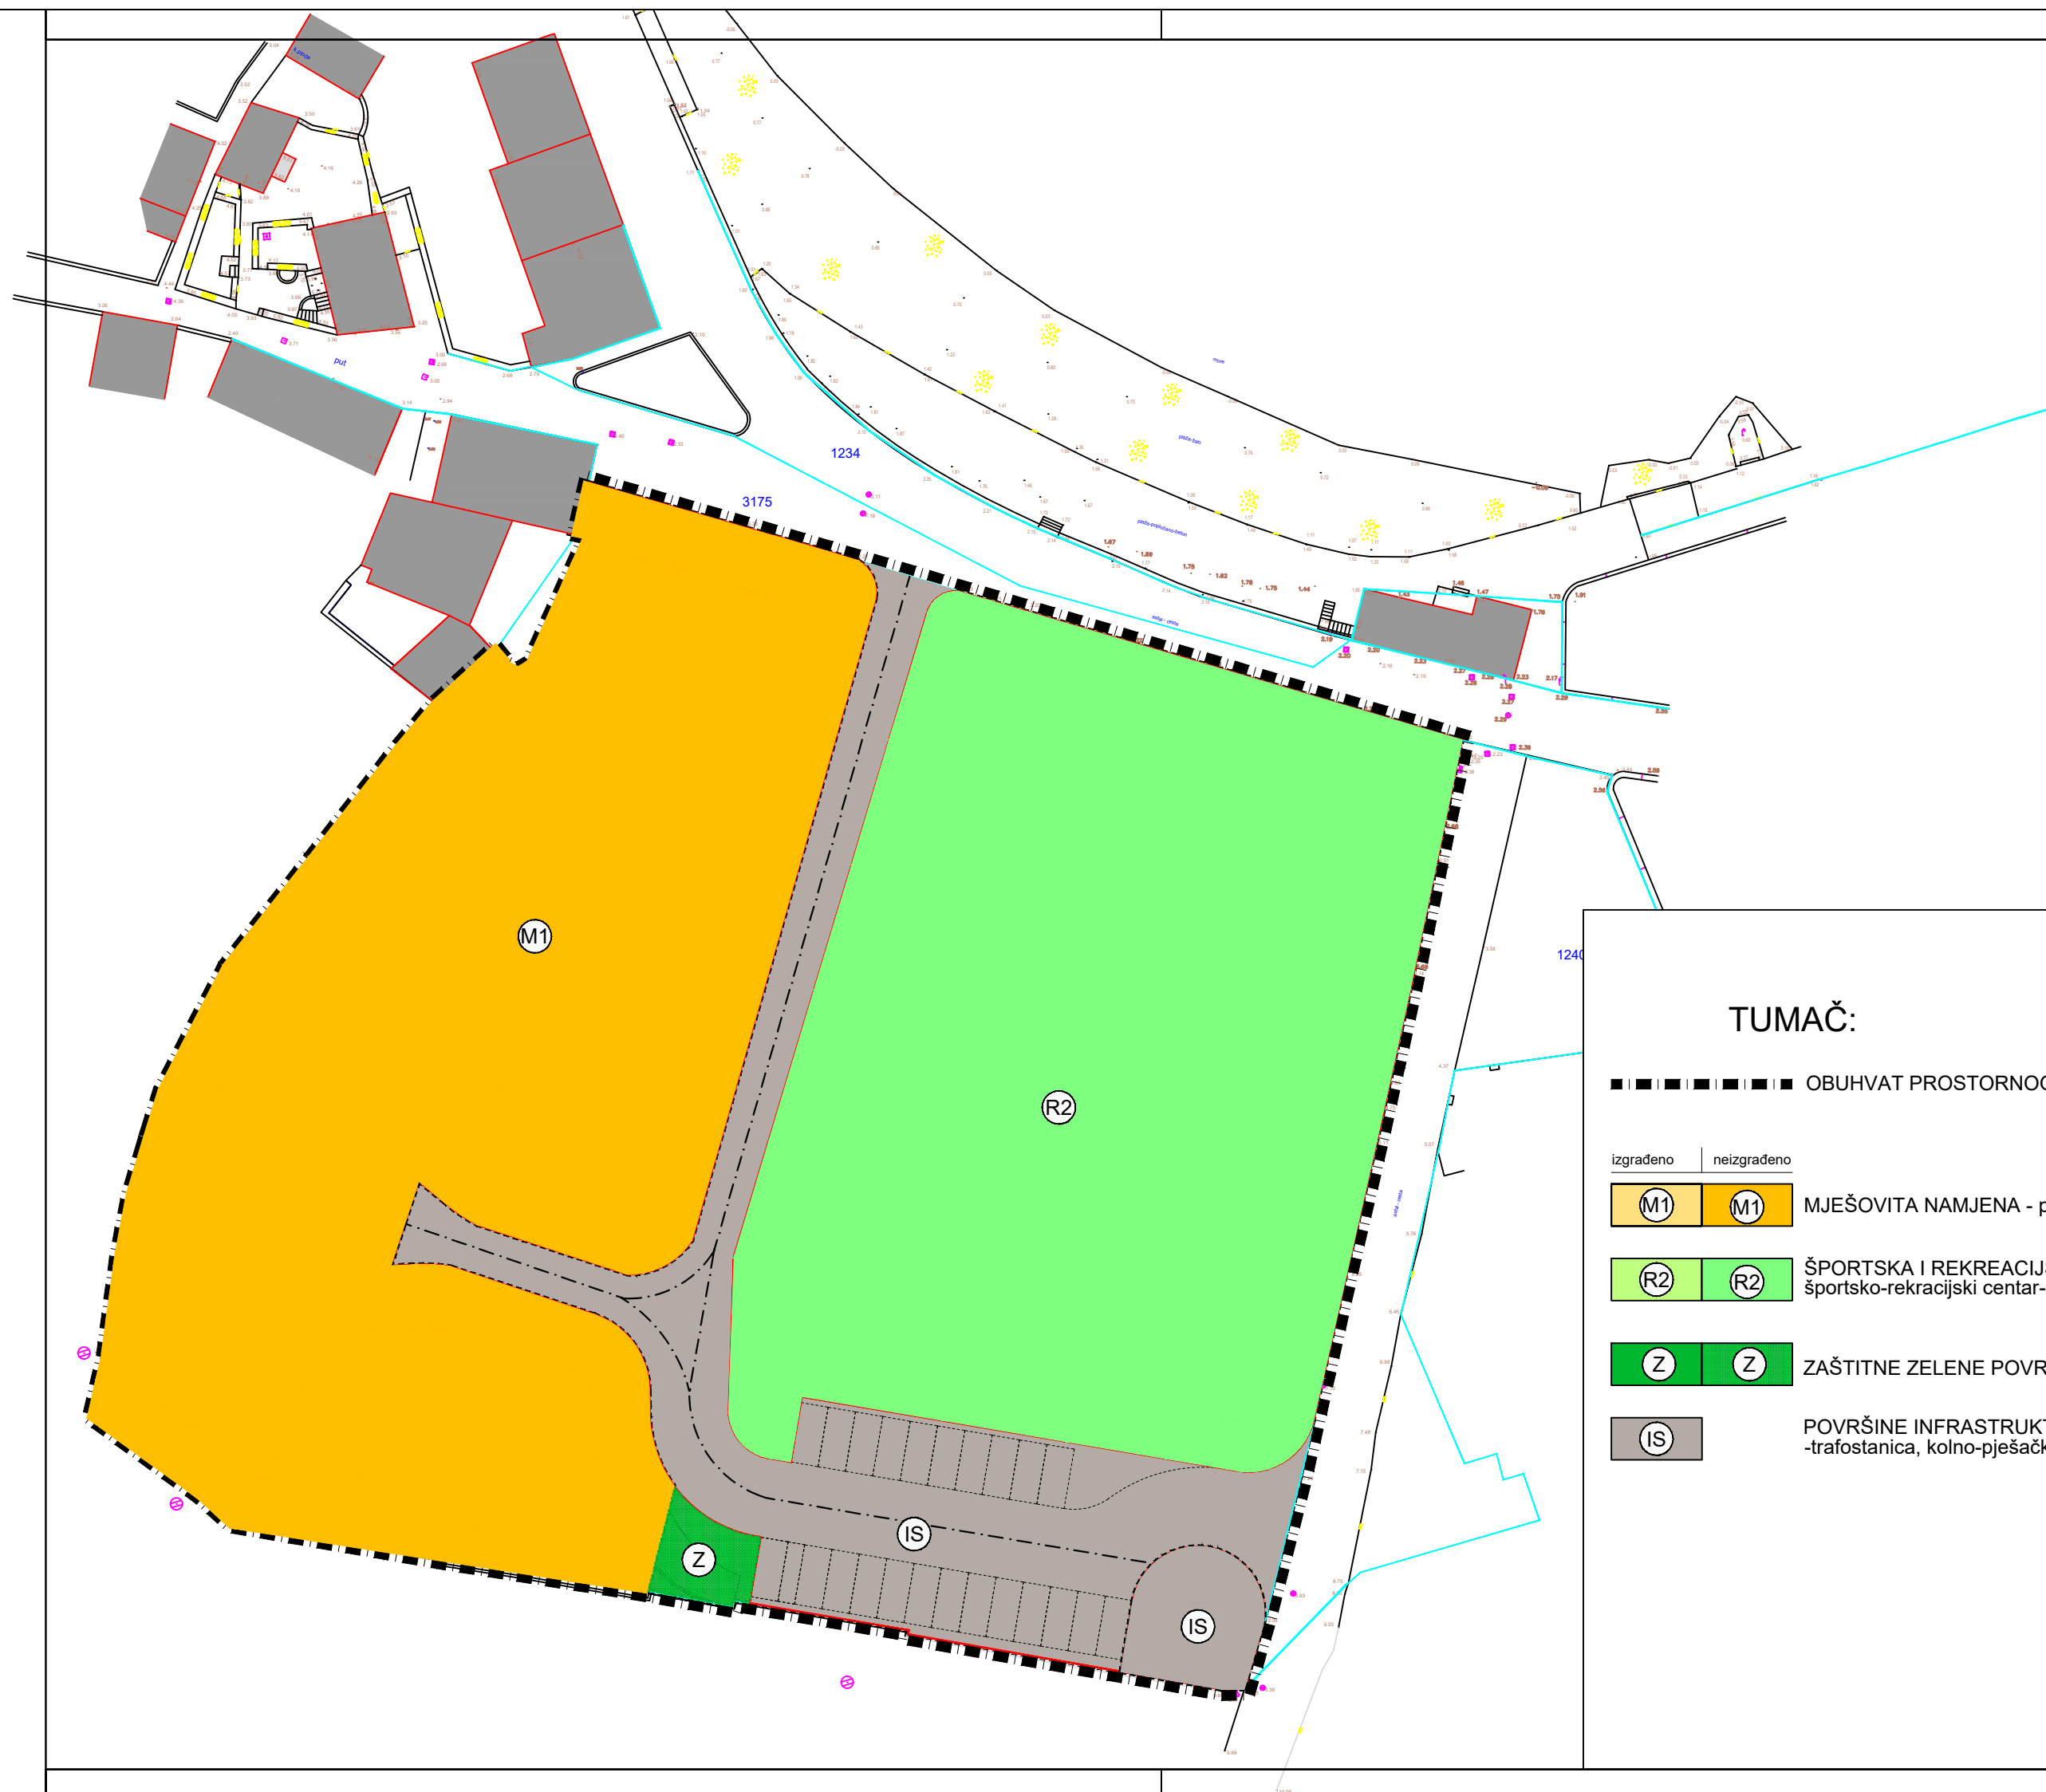

### TUMAČ:

- — — — — OBUHVAT PROSTORNOG PLANA
- izgrađeno    neizgrađeno
- (M1)** **(M1)** MJEŠOVITA NAMJENA - pretežito stambena
- (R2)** **(R2)** ŠPORTSKA I REKREACIJSKA NAMJENA  
športsko-rekreativni centar-R2,
- (Z)** **(Z)** ZAŠTITNE ZELENE POVRŠINE
- (IS)** POVRŠINE INFRASTRUKTURNIH SUSTAVA  
-trafostanica, kolno-pješačke površine, parkiralište

Županija:	SPLITSKO-DALMATINSKA	
Grad:	SUTIVAN	
Naziv prostornog plana:	URBANISTIČKI PLAN UREĐENJA POVIJESNE JEZGRE SUTIVANA - BUNTA	
Faza izrade prostornog plana:	Prijedlog plana	
Naziv kartografskog prikaza:	Korištenje i namjena površina	
Broj kartografskog prikaza:	1.	Mjerilo kartografskog prikaza: 1:500
Odluka o izradi prostornog plana ( službeno glasilo ):	Odluka predstavničkog tijela o donošenju plana: (službeno glasilo):	
Javna rasprava (datum objave):	Javni uvid održan: od: do:	
Pečat tijela odgovornog za provođenje javne rasprave:	Odgovorna osoba za provođenje javne rasprave:  Martina Burčul (ime, prezime i potpis)	
Suglasnost na plan prema članku 108. Zakona o prostornom uređenju ( "Narodne novine" br.153/13 )	datum:	
Klasa:	Ur.broj:	
Pravna osoba/tijelo koje je izradilo plan:	312 ARHITEKTONSKA RADIONICA d.o.o.	
Pečat pravne osobe/tijela koje je izradilo plan:	Odgovorna osoba: Izv.prof.art. Nikola Popić, dia (ime, prezime i potpis)	
Odgovorni voditelj:	Izv.prof.art. Nikola Popić, dia	
Stručni tim u izradi plana:	1. Izv.prof.art. Nikola Popić, dia 2. Đurđa Lišić, dia 3. Ana Krstulović, dia 4. Mladen Žanić, dia 5. Ivo Žuvela, dia 6. 7. 8.	
Pečat predstavničkog tijela:	Predsjednik predstavničkog tijela:  Bartul Lukšić (ime, prezime i potpis)	
Istovjetnost ovog prostornog plana s izvornikom ovjerava:	Pečat nadležnog tijela:  (ime, prezime i potpis)	