


URBANISTIČKI PLAN UREĐENJA POVIJESNE JEZGRE SUTIVANA - BUNTA

UVJETI PRIKLJUČENJA NA PROMETNU, TELEKOMUNIKACIJSKU I KOMUNALNU MREŽU 2.2.Vodoopskrba

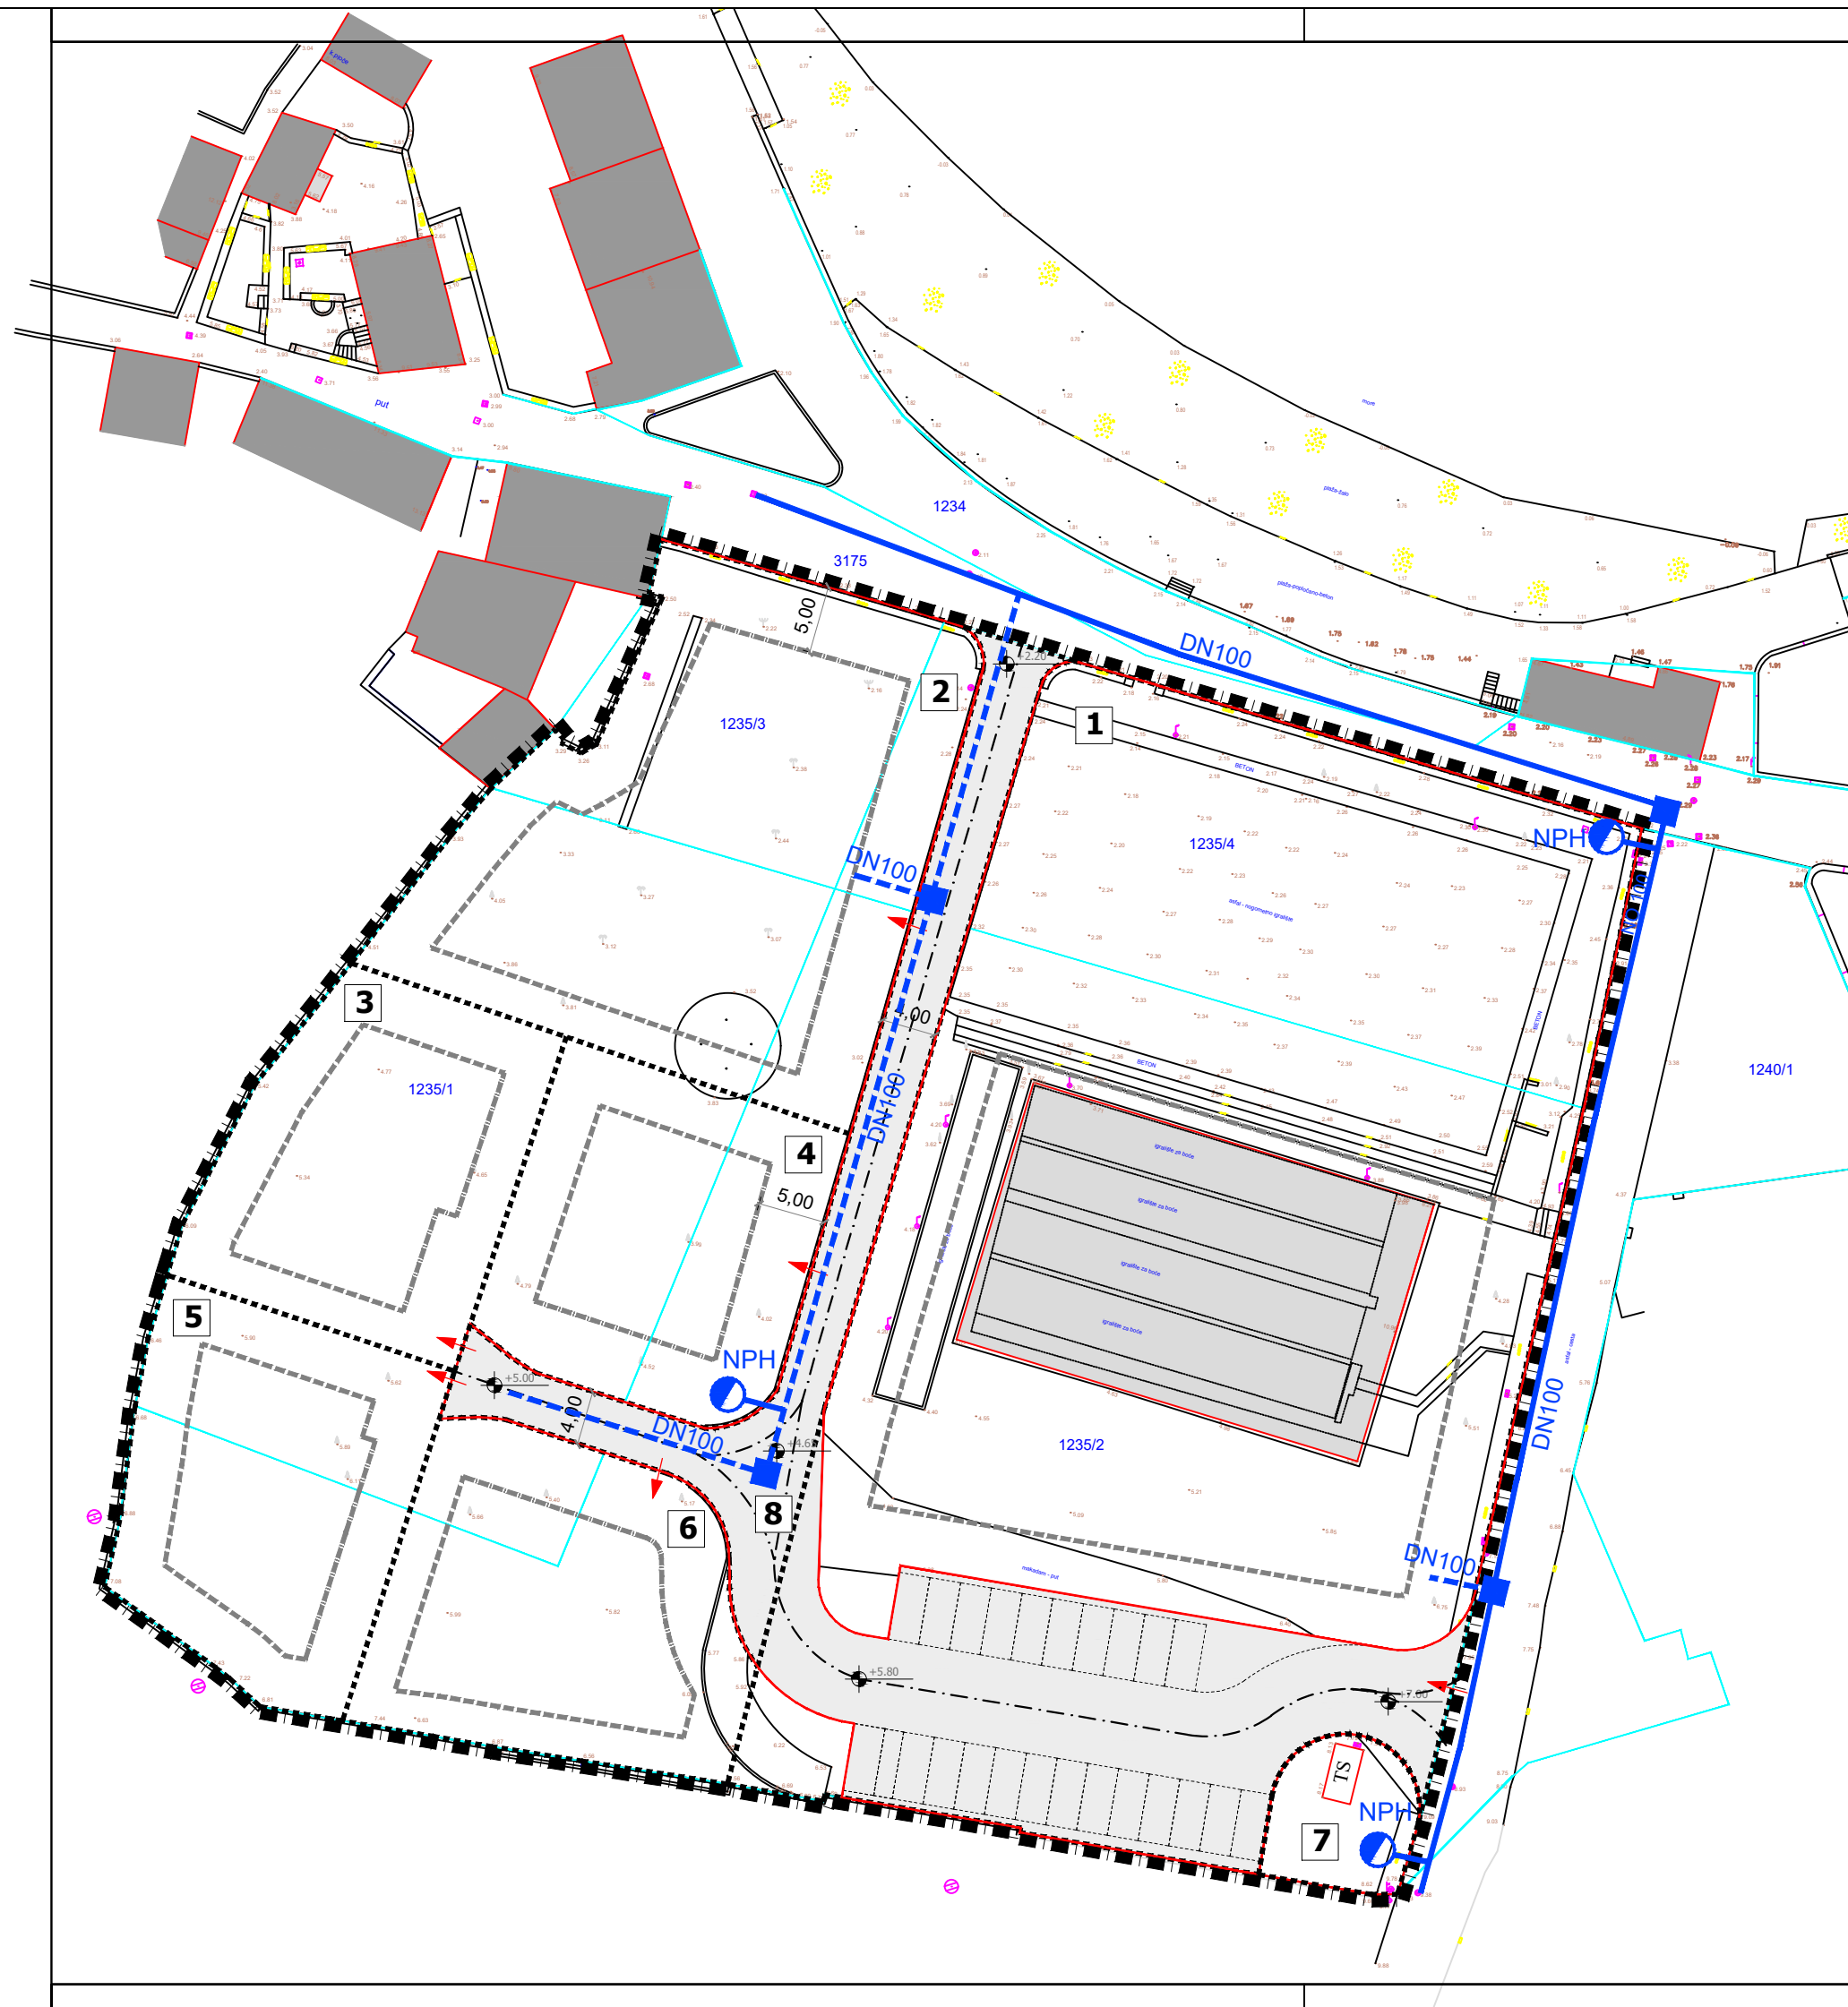

TUMAČ:

- ■ ■ ■ OBUHVAT PROSTORNOG PLANA
- PLANIRANA GRANICA GRADEVNE ČESTICE
- ↓ PRIKLJUČENJE NA KOMUNALNU INFRASTRUKTURU
- VODOOPSKRBA
- POSTOJEĆI VODOVOD
- - - - - PLANIRANI VODOVOD
- ZASUNSKO OKNO
- PH PROTUPOŽARNI HIDRANT
- DN100 OPIS

Županija:	SPLITSKO-DALMATINSKA	
Grad:	SUTIVAN	
Naziv prostornog plana:	URBANISTIČKI PLAN UREĐENJA POVIJESNE JEZGRE SUTIVANA - BUNTA	
Faza izrade prostornog plana:	Prijedlog plana	
Naziv kartografskog prikaza:	UVJETI PRIKLJUČENJA NA PROMETNU, TELEKOMUNIKACIJSKU I KOMUNALNU MREŽU Vodoopskrba	
Broj kartografskog prikaza:	2.2.	Mjerilo kartografskog prikaza: 1:500
Odluka o izradi prostornog plana (službeno glasilo):	Odluka predstavničkog tijela o donošenju plana: (službeno glasilo):	
Javna rasprava (datum objave):	Javni uvid održan: od: do:	
Pečat tijela odgovornog za provođenje javne rasprave:	Odgovorna osoba za provođenje javne rasprave: Martina Burčul (ime, prezime i potpis)	
Suglasnost na plan prema članku 108. Zakona o prostornom uređenju ("Narodne novine" br.153/13)	datum:	
Klasa:		
Ur.broj:		
Pravna osoba/tijelo koje je izradilo plan:	312 ARHITEKTONSKA RADIONICA d.o.o.	
Pečat pravne osobe/tijela koje je izradilo plan:	Odgovorna osoba: Izv.prof.art. Nikola Popić, dia (ime, prezime i potpis)	
Odgovorni voditelj:	Izv.prof.art. Nikola Popić, dia	
Stručni tim u izradi plana:	1. Izv.prof.art. Nikola Popić, dia 2. Đurđa Lišić, dia 3. Ana Krstulović, dia 4. Mladen Žanić, dia 5. Ivo Žuvela, dia 6. _____ 7. _____ 8. _____	
Pečat predstavničkog tijela:	Predsjednik predstavničkog tijela: Bartul Lukšić (ime, prezime i potpis)	
Istovjetnost ovog prostornog plana s izvornikom ovjerava:	Pečat nadležnog tijela: (ime, prezime i potpis)	