


URBANISTIČKI PLAN UREĐENJA POVIJESNE JEZGRE SUTIVANA - BUNTA

UVJETI PRIKLJUČENJA NA PROMETNU, TELEKOMUNIKACIJSKU I KOMUNALNU MREŽU 2.4. Elektroenergetika i telekomunikacije

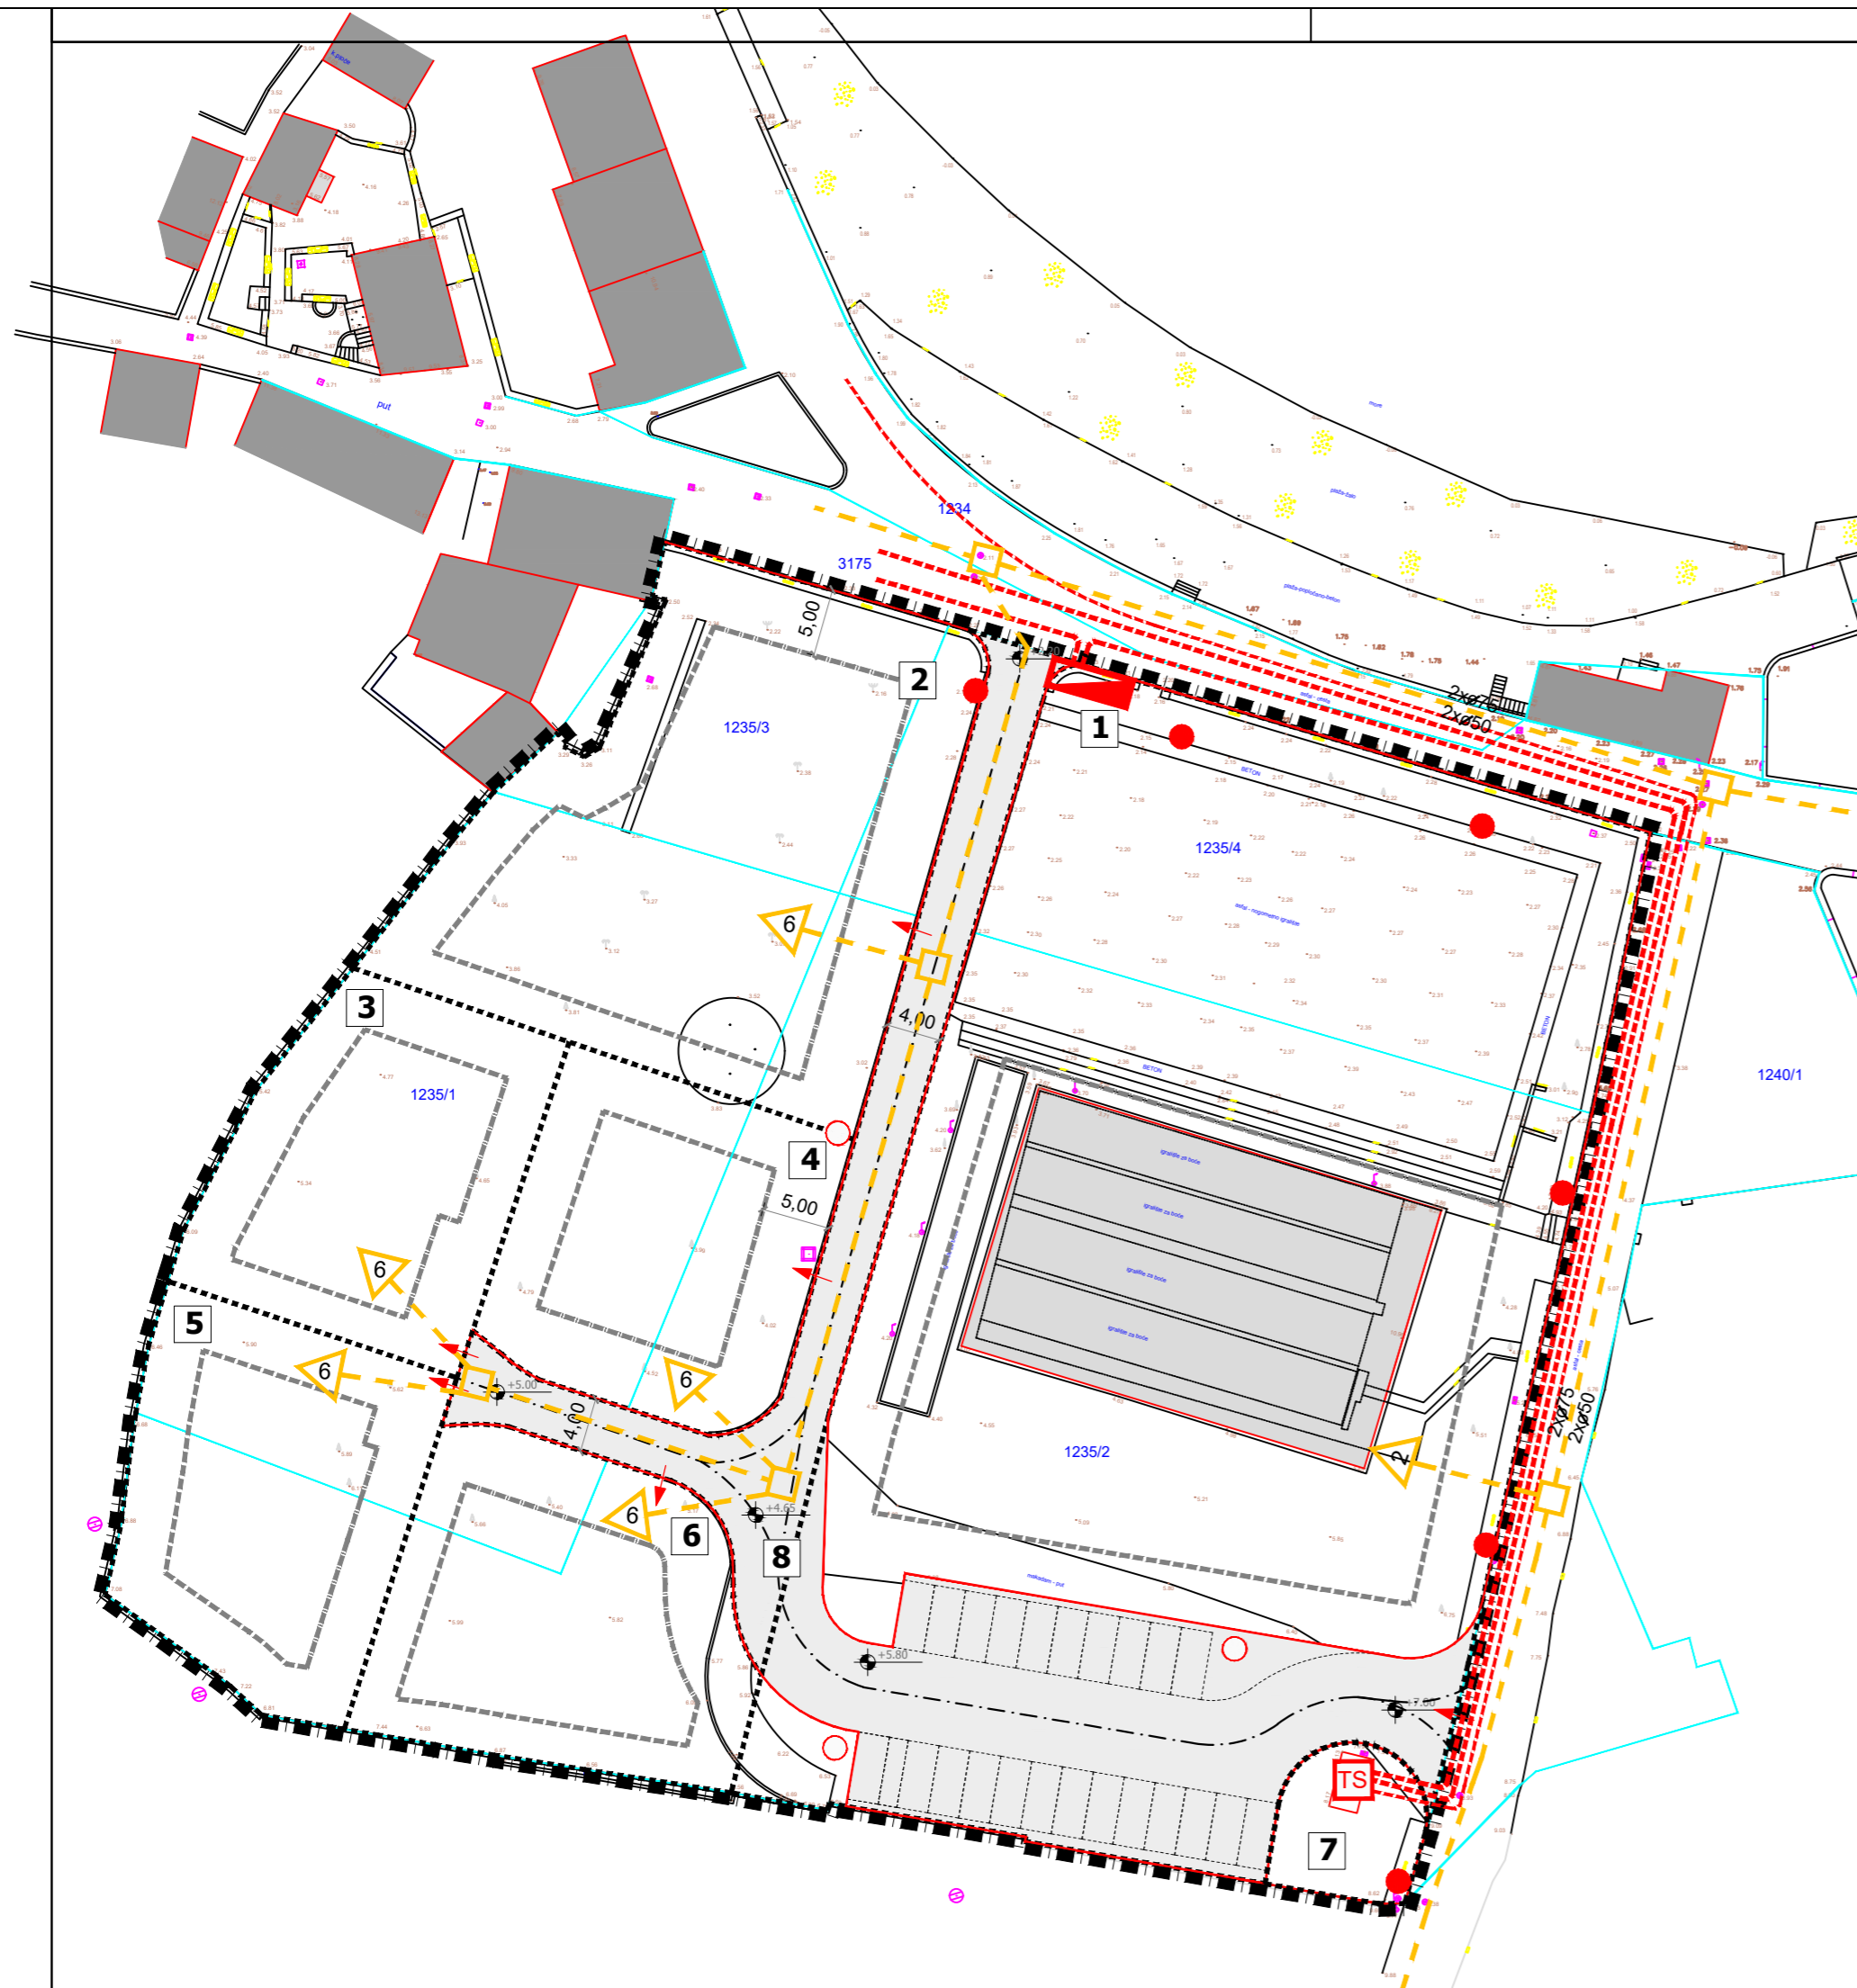

TUMAČ:

- — — — — OBUHVAT PROSTORNOG PLANA
- - - - - PLANIRANA GRANICA GRADEVNE ČESTICE
- ↓ PRIKLJUČENJE NA KOMUNALNU INFRASTRUKTURU
- ELEKTROOPSKRBA
- ▬ KABELSKI RAZVODNI ORMARIĆ-KRO
- KB 1 kV - 50,25 mm²
- ... KB PP 00A 4x150 mm²
- TS TRAFOSTANICA
- STUP JAVNE RASVJETE
- PLANIRANI STUP JAVNE RASVJETE
- TELEKOMUNIKACIJE
- KABELSKI ZDENAC
- KABELSKA KANALIZACIJA
- △ KABELSKI IZVOD

Županija:	SPLITSKO-DALMATINSKA	
Grad:	SUTIVAN	
Naziv prostornog plana:	URBANISTIČKI PLAN UREĐENJA POVIJESNE JEZGRE SUTIVANA - BUNTA	
Faza izrade prostornog plana:	Prijedlog plana	
Naziv kartografskog prikaza:	UVJETI PRIKLJUČENJA NA PROMETNU, TELEKOMUNIKACIJSKU I KOMUNALNU MREŽU Elektroenergetika i telekomunikacije	
Broj kartografskog prikaza:	2.4.	Mjerilo kartografskog prikaza: 1:500
Odluka o izradi prostornog plana (službeno glasilo):	Odluka predstavničkog tijela o donošenju plana: (službeno glasilo):	
Javna rasprava (datum objave):	Javni uvid održan: od: do:	
Pečat tijela odgovornog za provođenje javne rasprave:	Odgovorna osoba za provođenje javne rasprave: Martina Burčul (ime, prezime i potpis)	
Suglasnost na plan prema članku 108. Zakona o prostornom uređenju ("Narodne novine" br.153/13)	datum:	
Klasa:	Ur.broj:	
Pravna osoba/tijelo koje je izradilo plan: 312 ARHITEKTONSKA RADIONICA d.o.o.		
Pečat pravne osobe/tijela koje je izradilo plan:	Odgovorna osoba: Izv.prof.art. Nikola Popić, dia (ime, prezime i potpis)	
Odgovorni voditelj: Izv.prof.art. Nikola Popić, dia		
Stručni tim u izradi plana:		
1. Izv.prof.art. Nikola Popić, dia	5. Ivo Žuvela, dia	
2. Đurđa Lišić, dia	6. _____	
3. Ana Krstulović, dia	7. _____	
4. Mladen Žanić, dia	8. _____	
Pečat predstavničkog tijela:	Predsjednik predstavničkog tijela: Bartul Lukšić (ime, prezime i potpis)	
Istovjetnost ovog prostornog plana s izvornikom ovjerava:	Pečat nadležnog tijela: (ime, prezime i potpis)	