


URBANISTIČKI PLAN UREĐENJA POVIJESNE JEZGRE SUTIVANA - BUNTA

UVJETI KORIŠTENJA, UREĐENJA I ZAŠTITE POVRŠINA 3.2. Oblici korištenja i uvjeti gradnje

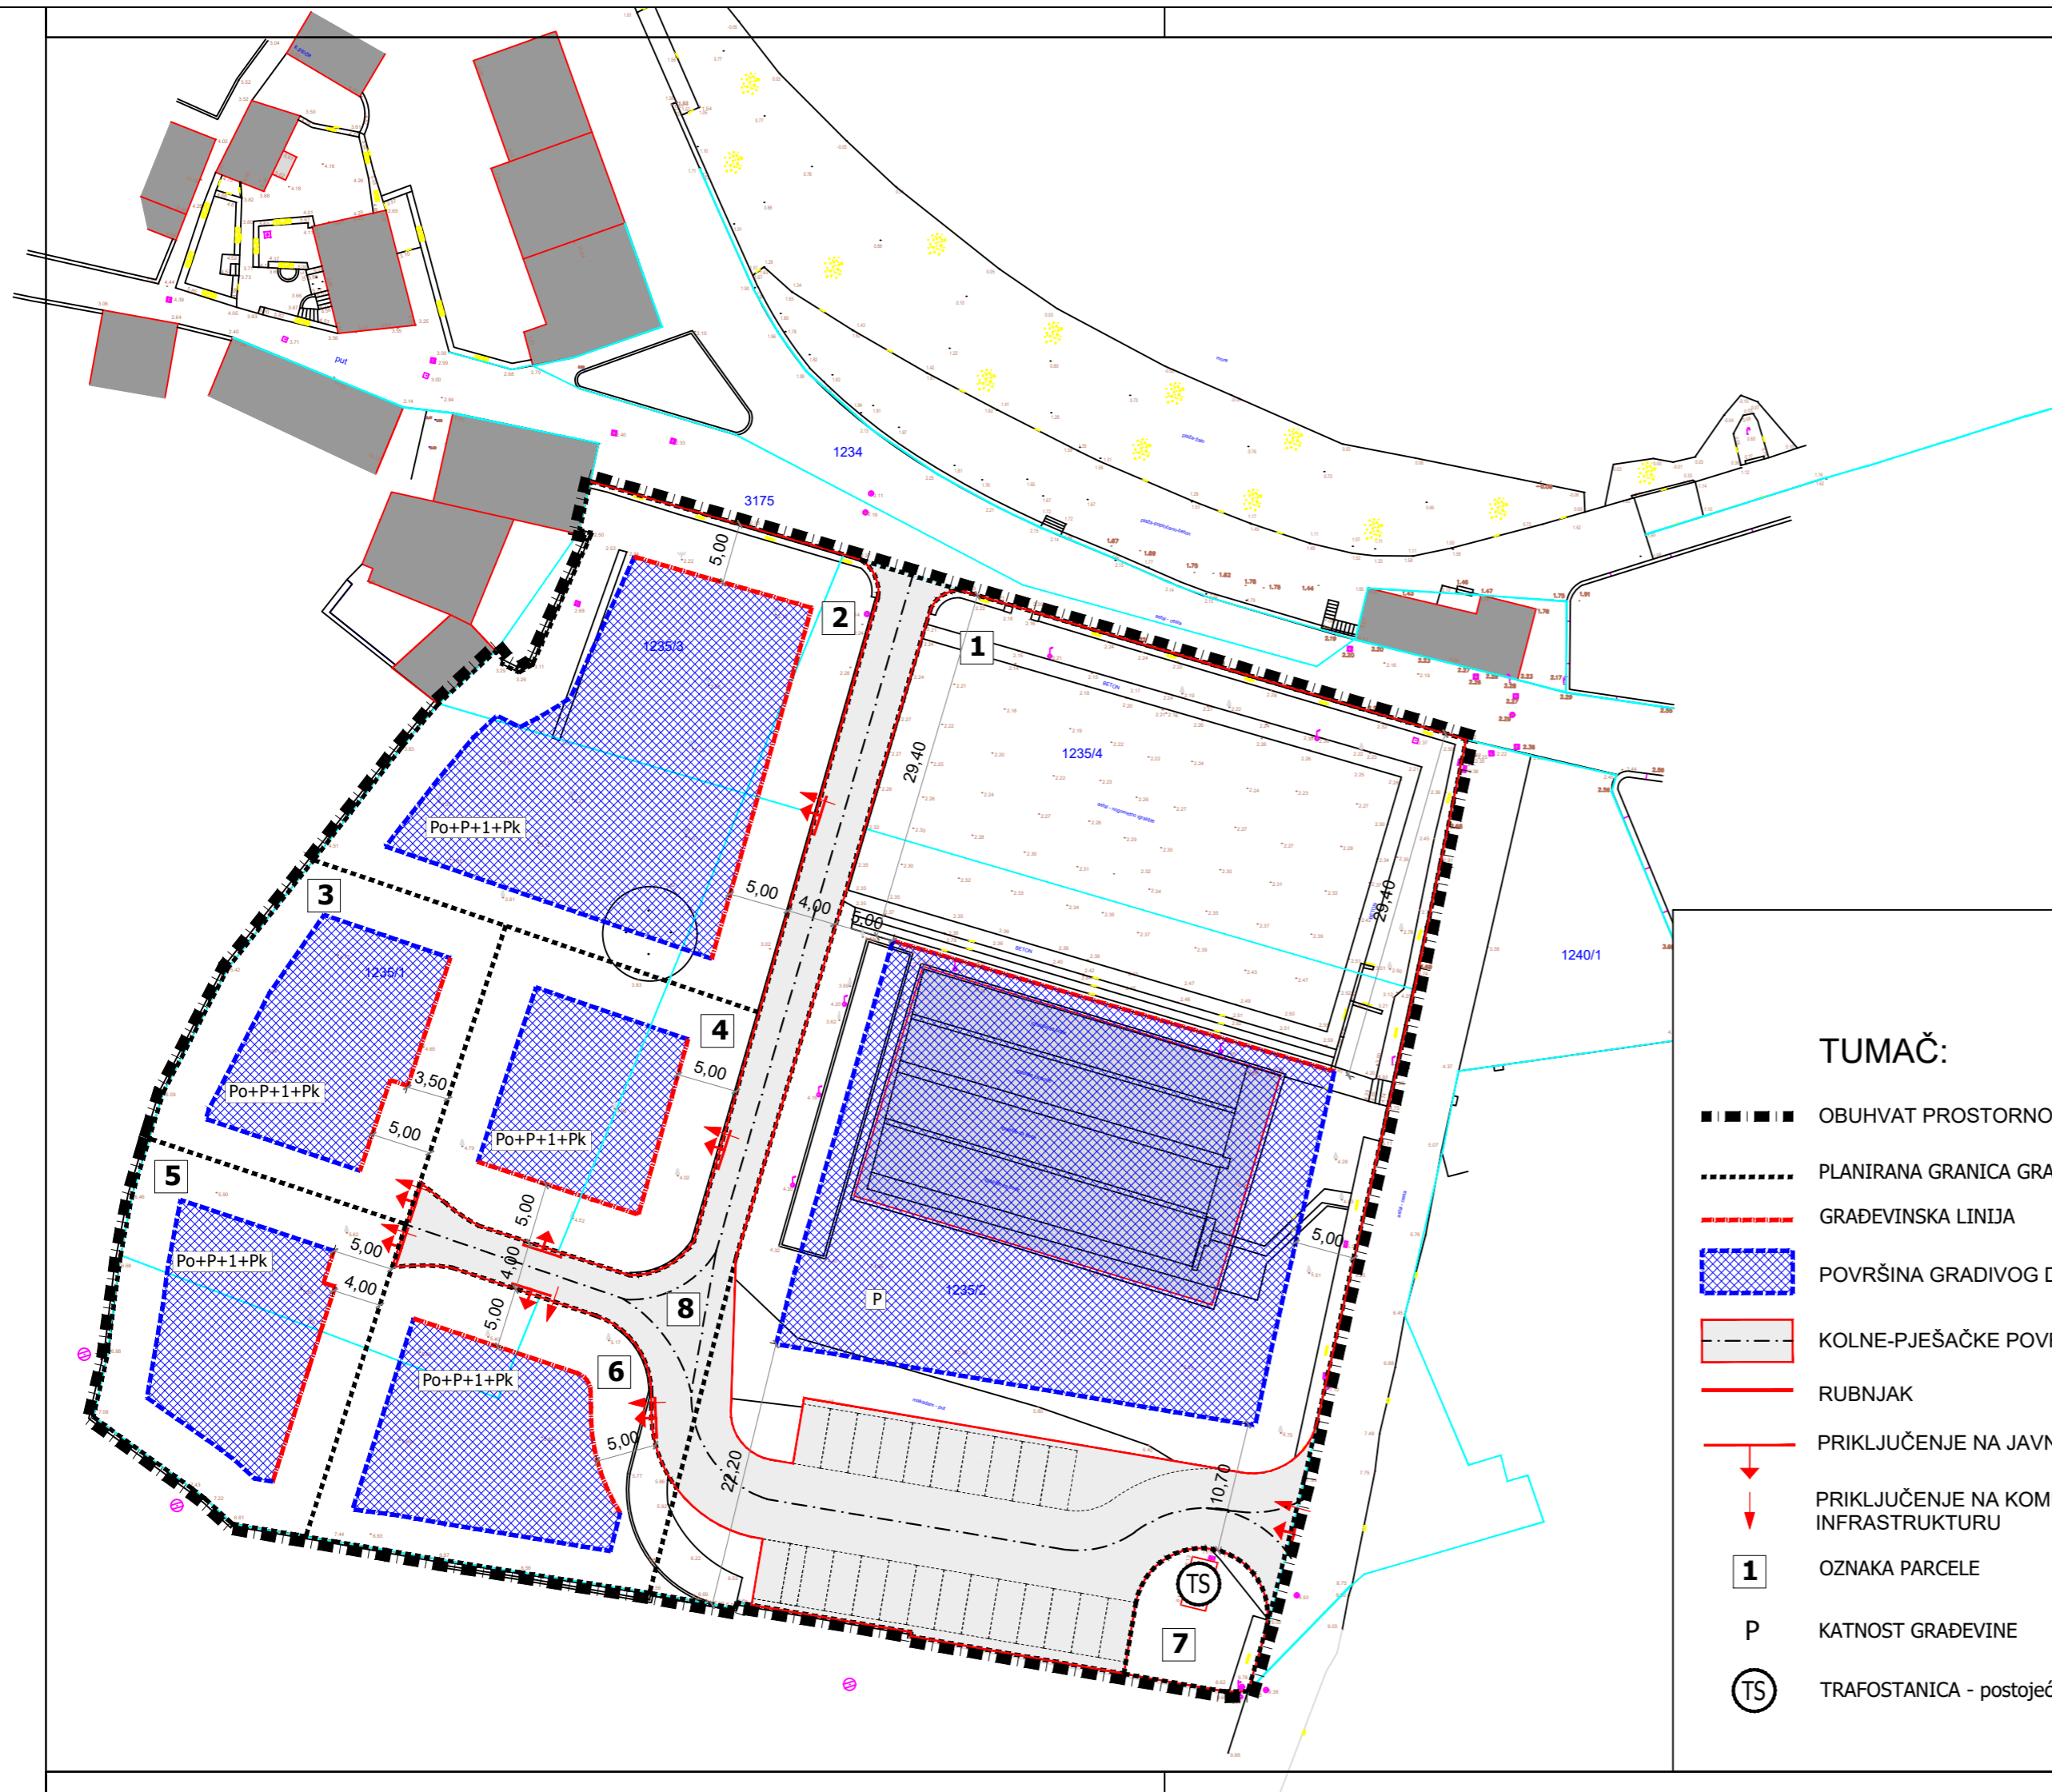

TUMAČ:

- ■ ■ ■ OBUHVAT PROSTORNOG PLANA
- PLANIRANA GRANICA GRAĐEVNE ČESTICE
- - - - GRAĐEVINSKA LINIJA
- ▨ POVRŠINA GRADIVOG DIJELA ČESTICE
- ▨ KOLNE-PJEŠAČKE POVRŠINE
- RUBNJAK
- ↓ ↓ ↓ ↓ PRIKLJUČENJE NA JAVNU POVRŠINU
- ↓ ↓ ↓ ↓ PRIKLJUČENJE NA KOMUNALNU INFRASTRUKTURU
- 1 OZNAKA PARCELE
- P KATNOST GRAĐEVINE
- ⊙ TS TRAFOSTANICA - postojeća

Županija:	SPLITSKO-DALMATINSKA	
Grad:	SUTIVAN	
Naziv prostornog plana:	URBANISTIČKI PLAN UREĐENJA POVIJESNE JEZGRE SUTIVANA - BUNTA	
Faza izrade prostornog plana:	Prijedlog plana	
Naziv kartografskog prikaza:	UVJETI KORIŠTENJA, UREĐENJA I ZAŠTITE POVRŠINA Oblici korištenja i uvjeti gradnje	
Broj kartografskog prikaza:	3.2.	Mjerilo kartografskog prikaza: 1:500
Odluka o izradi prostornog plana (službeno glasilo):	Odluka predstavničkog tijela o donošenju plana: (službeno glasilo):	
Javna rasprava (datum objave):	Javni uvid održan: od: do:	
Pečat tijela odgovornog za provođenje javne rasprave:	Odgovorna osoba za provođenje javne rasprave: Martina Burčul (ime, prezime i potpis)	
Suglasnost na plan prema članku 108. Zakona o prostornom uređenju ("Narodne novine" br.153/13)	datum:	
Klasa:		
Ur.broj:		
Pravna osoba/tijelo koje je izradilo plan: 312 ARHITEKTONSKA RADIONICA d.o.o.		
Pečat pravne osobe/tijela koje je izradilo plan:	Odgovorna osoba: Izv.prof.art. Nikola Popić, dia (ime, prezime i potpis)	
Odgovorni voditelj: Izv.prof.art. Nikola Popić, dia		
Stručni tim u izradi plana:		
1. Izv.prof.art. Nikola Popić, dia	5. Ivo Žuvela, dis	
2. Đurđa Lišić, dia	6. _____	
3. Ana Krstulović, dia	7. _____	
4. Mladen Žanić, dia	8. _____	
Pečat predstavničkog tijela:	Predsjednik predstavničkog tijela: Bartul Lukšić (ime, prezime i potpis)	
Istovjetnost ovog prostornog plana s izvornikom ovjerava:	Pečat nadležnog tijela: (ime, prezime i potpis)	