


URBANISTIČKI PLAN UREĐENJA POVIJESNE JEZGRE SUTIVANA - BUNTA

UVJETI KORIŠTENJA, UREĐENJA I ZAŠTITE POVRŠINA 3.2. Oblici korištenja i uvjeti gradnje

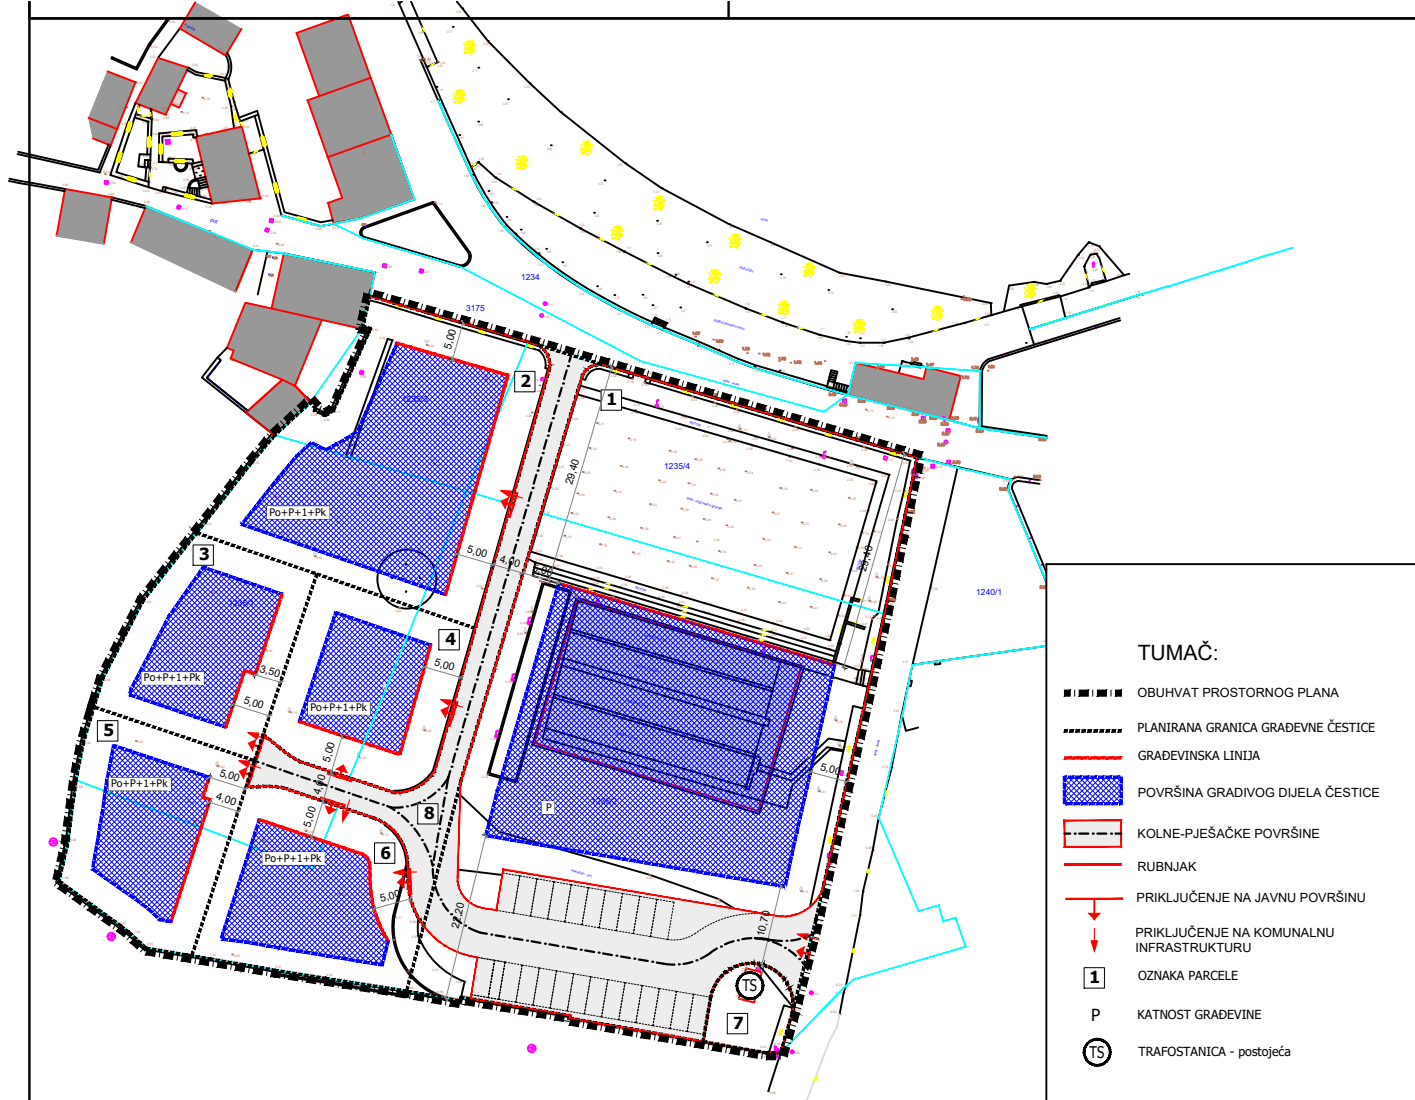

Zupanja:	SPLITSKO-DALMATINSKA
Grad:	SUTIVAN
Naziv prostornog plana:	URBANISTIČKI PLAN UREĐENJA POVIJESNE JEZGRE SUTIVANA - BUNTA
Faza izrade prostornog plana:	Prijedlog plana
Naziv kartografskog prikaza:	UVJETI KORIŠTENJA, UREĐENJA I ZAŠTITE POVRŠINA Oblici korištenja i uvjeti gradnje
Broj kartografskog prikaza:	3.2.
Mjerilo kartografskog prikaza:	1:500
Odluka o izradi prostornog plana (službeno glasilo):	Odluka predstavničkog tijela o donošenju plana: (službeno glasilo):
Javna rasprava (datum objave): www.slobodnadalmacija.hr - 15.03.2021. www.sutivan.hr - 12.03.2021. mjpu.gov.hr - 12.03.2021.	Javni uvid održan: od: 22.03.2021. do: 21.04.2021.
Pečat tijela odgovornog za provođenje javne rasprave:	Odgovorna osoba za provođenje javne rasprave: Martina Burčul (ime, prezime i potpis)
Suglasnost na plan prema članku 108. Zakona o prostornom uređenju (" Narodne novine " br.153/13)	
Klasa:	
Ur.broj:	datum:
Pravna osoba/tijelo koje je izradio plan: 312 ARHITEKTONSKA RADIONICA d.o.o.	
Pečat pravne osobe/tijela koje je izradio plan:	Odgovorna osoba: Izv.prof.art. Nikola Popić, dia (ime, prezime i potpis)
Odgovorni voditelj: Izv.prof.art. Nikola Popić, dia	
Stručni tim u izradi plana:	
1. Izv.prof.art. Nikola Popić, dia	5. Ivo Žuvela, dis
2. Durdica Lišić, dia	6. _____
3. Dora Čičmir Vestić, dia	7. _____
4. Mladen Žanić, dia	8. _____
Pečat predstavničkog tijela:	Predsjednik predstavničkog tijela: Bartul Lukšić (ime, prezime i potpis)
Istovjetnost ovog prostornog plana s izvornikom ovjerava:	Pečat nadležnog tijela:
RANKO BLAŽEVIĆ (ime, prezime i potpis)	