


URBANISTIČKI PLAN UREĐENJA POVIJESNE JEZGRE SUTIVANA - BUNTA

UVJETI KORIŠTENJA, UREĐENJA I ZAŠTITE POVRŠINA 3.2. Oblici korištenja i uvjeti gradnje

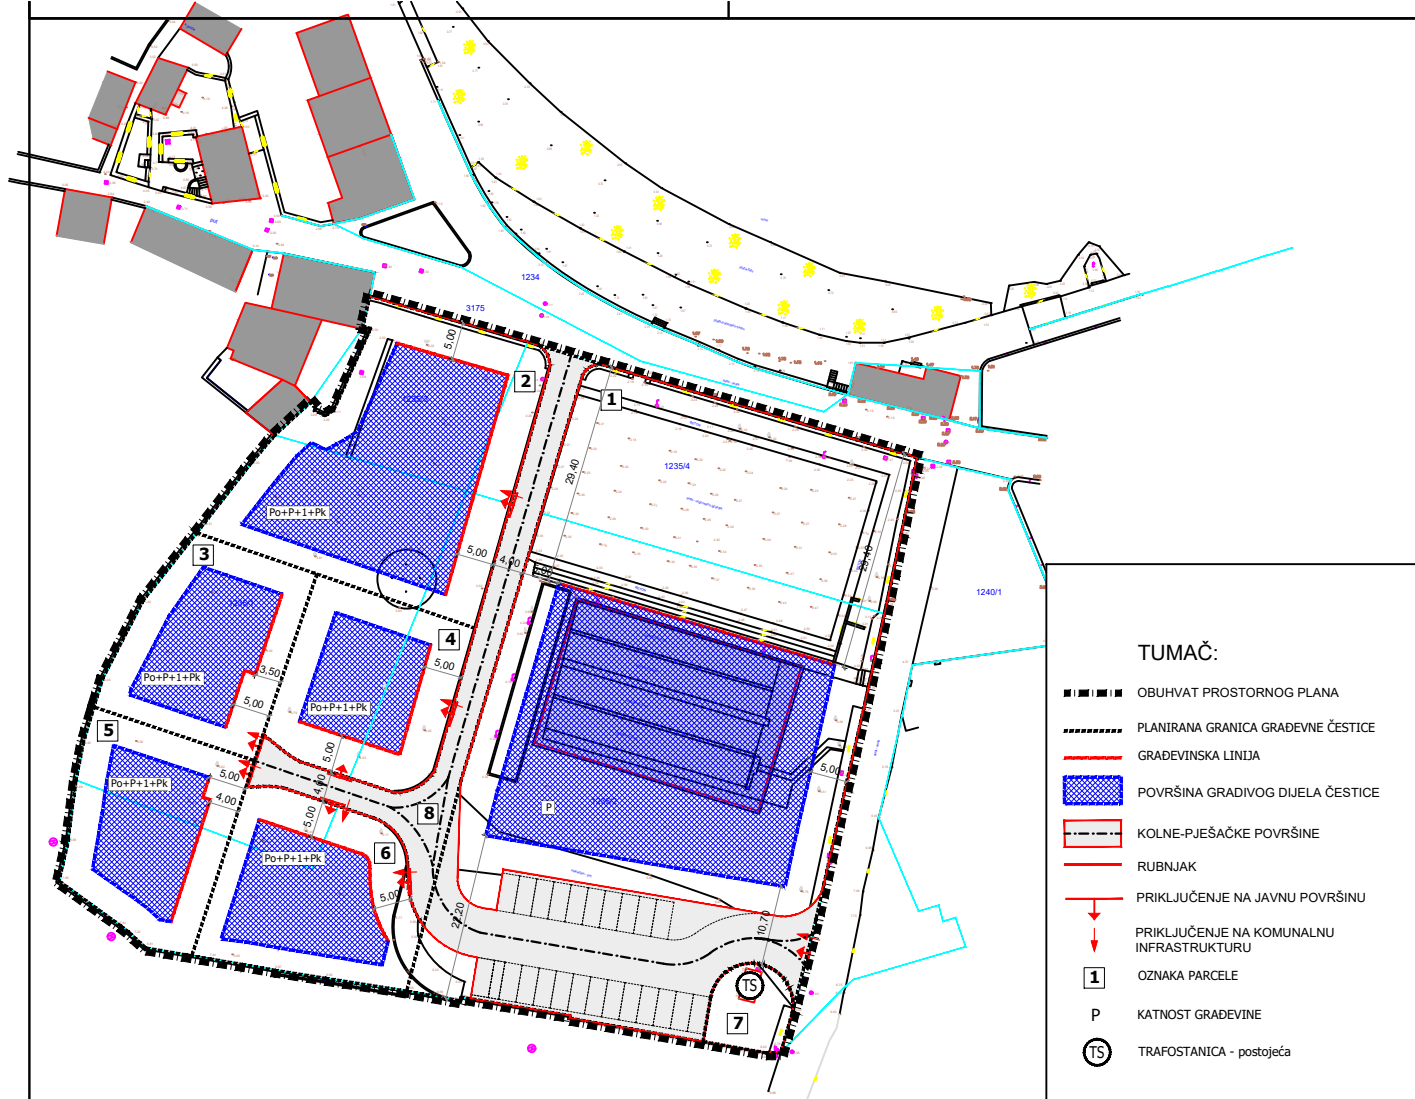

TUMAČ:

- ▬▬▬▬ OBUHVAT PROSTORNOG PLANA
- PLANIRANA GRANICA GRADEVNE ČESTICE
- GRADEVINSKA LINIJA
- ▨ POVRŠINA GRADIVOG DIJELA ČESTICE
- ▬▬▬▬ KOLNE-PJEŠAČKE POVRŠINE
- RUBNJAK
- PRIKLJUČENJE NA JAVNU POVRŠINU
- PRIKLJUČENJE NA KOMUNALNU INFRASTRUKTURU
- 1 OZNAKA PARCELE
- P KATNOST GRADEVINE
- ⊙ TS TRAFOSTANICA - postojeća

Zupanja: Grad:	SPLITSKO-DALMATINSKA SUTIVAN
Naziv prostornog plana:	URBANISTIČKI PLAN UREĐENJA POVIJESNE JEZGRE SUTIVANA - BUNTA
Naziv kartografskog prikaza:	UVJETI KORIŠTENJA, UREĐENJA I ZAŠTITE POVRŠINA Oblici korištenja i uvjeti gradnje
Broj kartografskog prikaza:	3.2.
Mjerilo kartografskog prikaza:	1:500
Odluka o izradi prostornog plana (službeno glasilo): "Službeni glasnik Općine Sutivan" broj 16/20	Odluka predstavničkog tijela o donošenju plana: "Službeni glasnik Općine Sutivan" broj 8/21
Javna rasprava (datum objave): www.slobodnadalmacija.hr - 15.03.2021. www.sutivan.hr - 12.03.2021. mjpu.gov.hr - 12.03.2021.	Javni uvid održan: od: 22.03.2021. do: 21.04.2021.
Pečat tijela odgovornog za provođenje javne rasprave:	Odgovorna osoba za provođenje javne rasprave: Martina Burčul (ime, prezime i potpis)
Suglasnost na plan prema članku 108. Zakona o prostornom uređenju (" Narodne novine" br.153/13,65/17,114/18,39/19 i 98/19) Klasa: 350-02/21-13/50 Ur.broj: 531-06-01-01/02-2-2	datum: 29.srpnja 2021.
Pravna osoba/tijelo koje je izradio plan: 312 ARHITEKTONSKA RADIONICA d.o.o.	
Pečat pravne osobe/tijela koje je izradio plan:	Odgovorna osoba: Izv.prof.art. Nikola Popić, dia (ime, prezime i potpis)
Odgovorni voditelj: Izv.prof.art. Nikola Popić, dia	
Stručni tim u izradi plana: 1. Izv.prof.art. Nikola Popić, dia 2. Durdica Lišić, dia 3. Dora Čičmir Vestić, dia 4. Mladen Žanić, dia	5. Ivo Žuvela, dia 6. _____ 7. _____ 8. _____
Pečat predstavničkog tijela:	Predsjednik predstavničkog tijela: Bartul Lukšić (ime, prezime i potpis)
Istovjetnost ovog prostornog plana s izvornikom ovjerava:	Pečat nadležnog tijela:
RANKO BLAŽEVIĆ (ime, prezime i potpis)	