

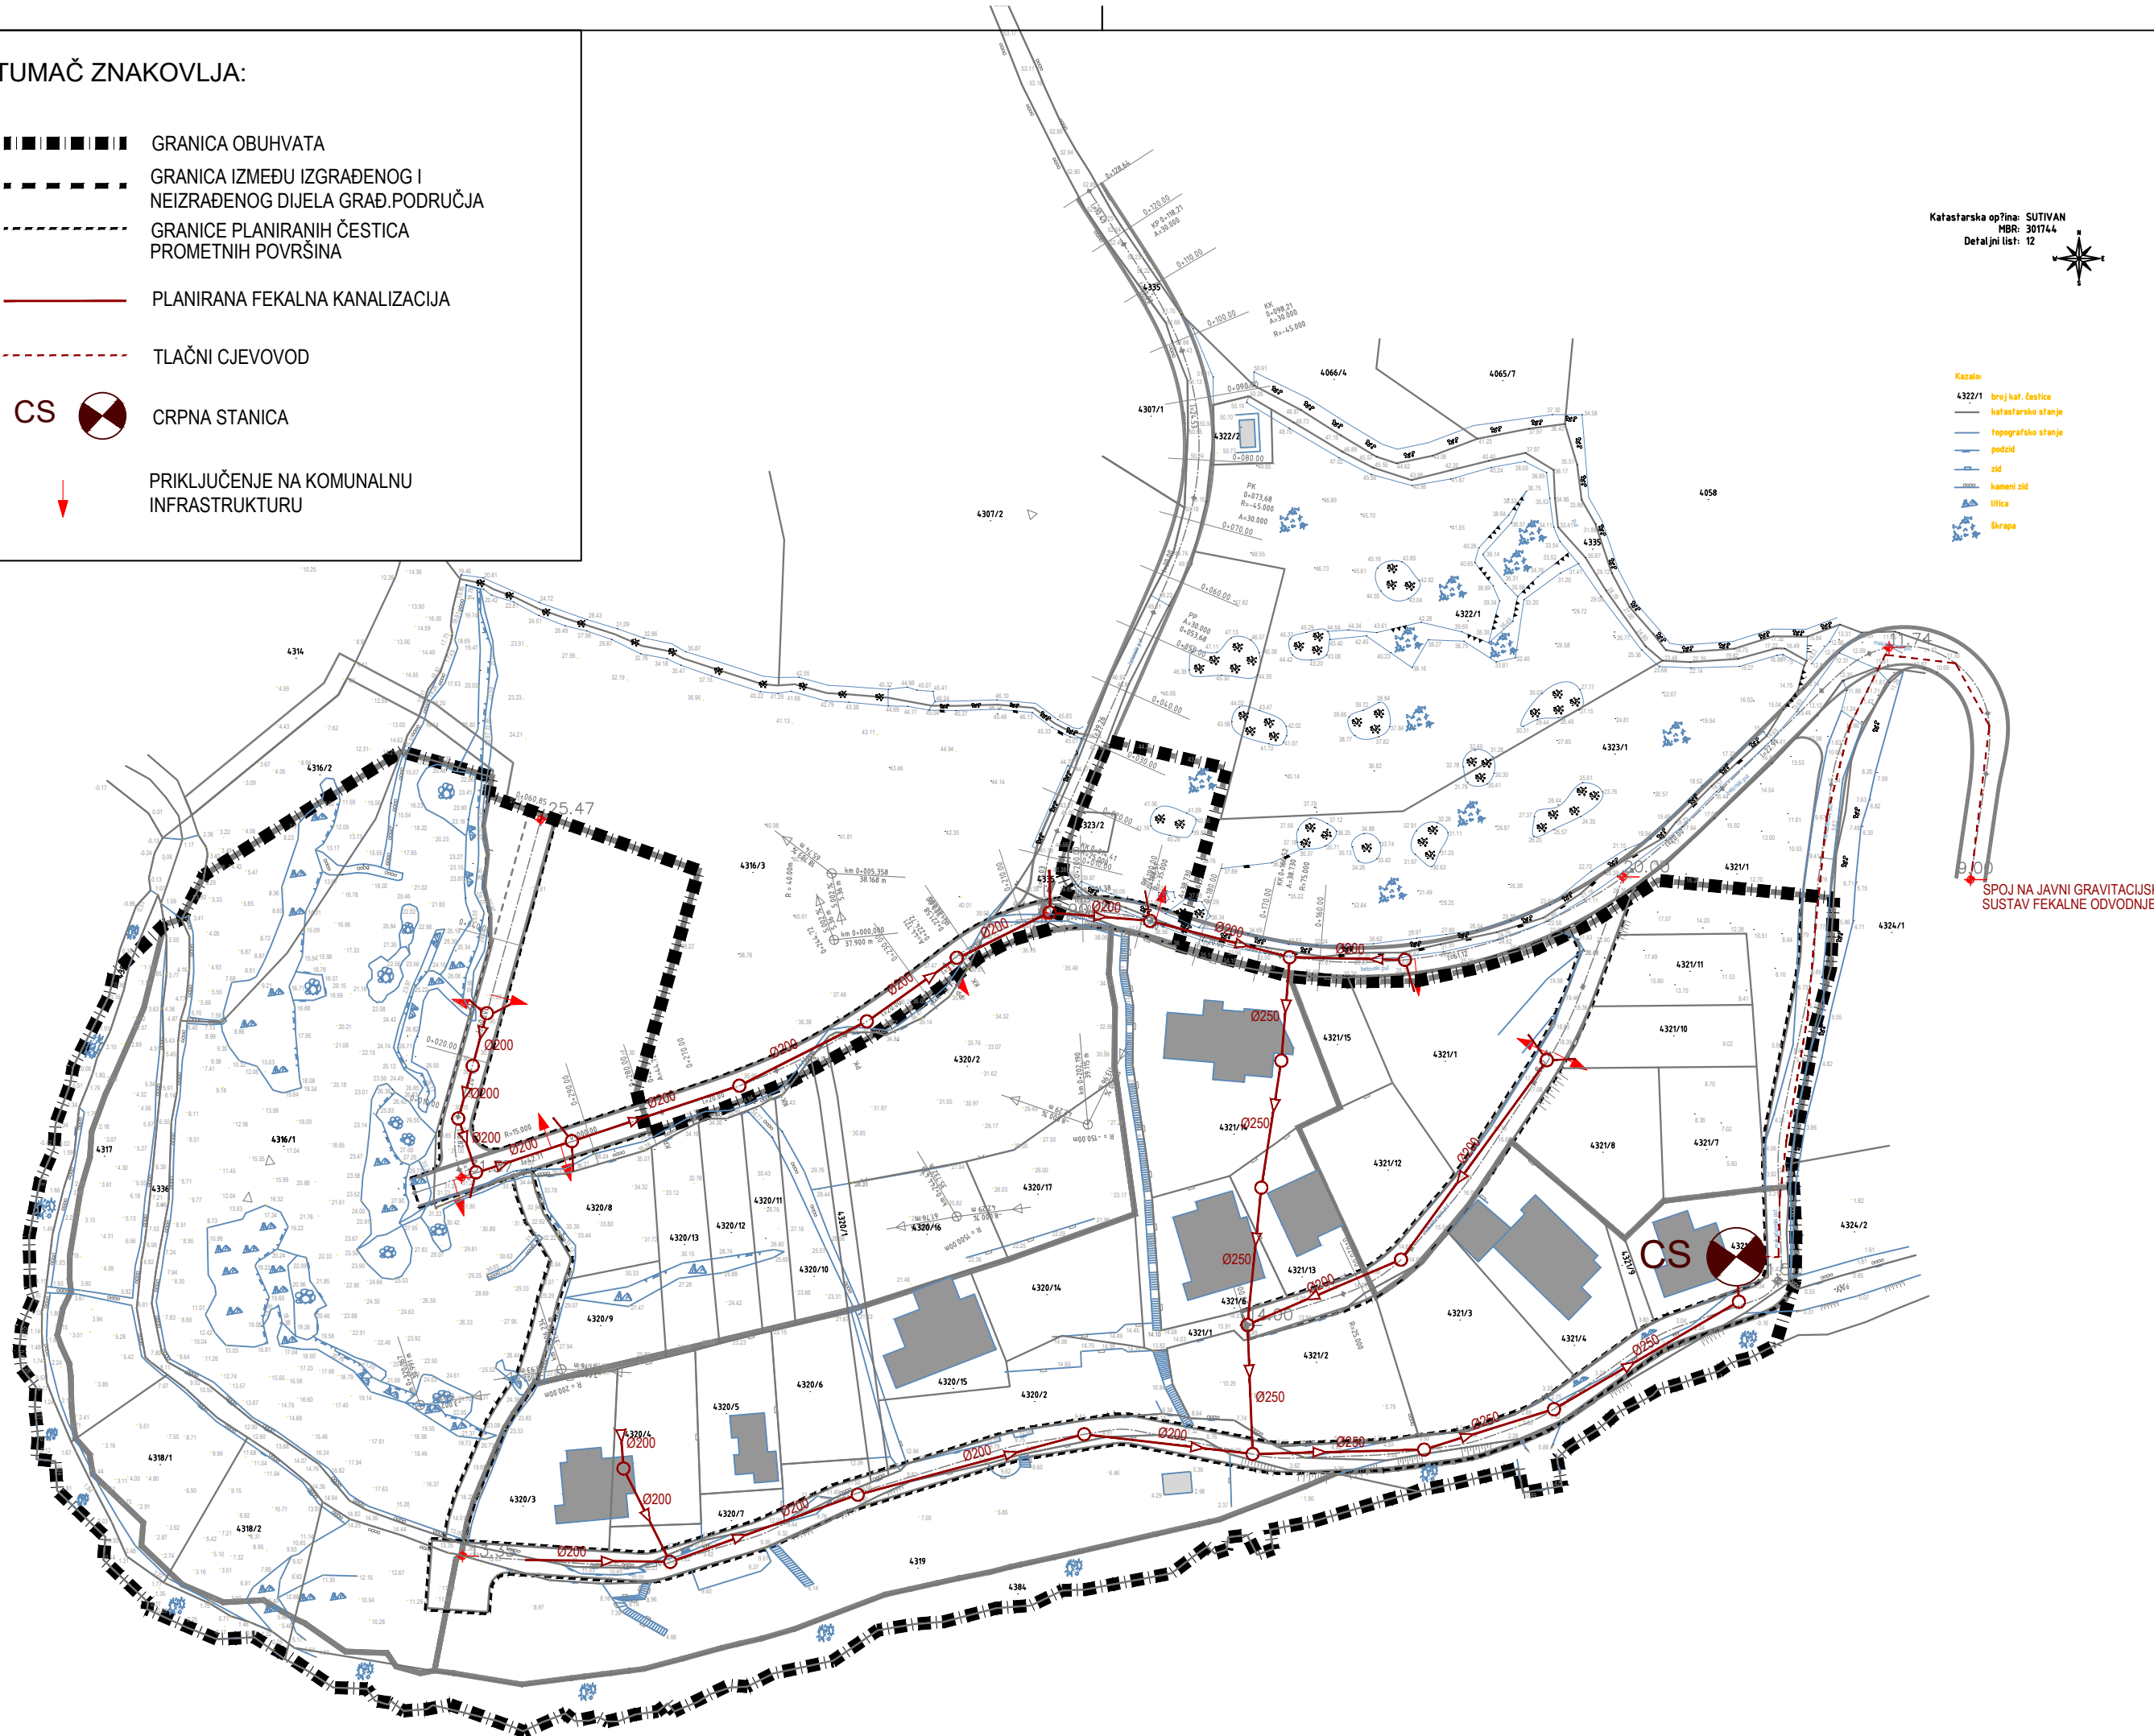


TUMAČ ZNAKOVLJA:

- GRANICA OBUHVATA
- GRANICA IZMEĐU IZGRAĐENOG I NEIZGRAĐENOG DIJELA GRAĐ.PODRUČJA
- GRANICE PLANIRANIH ČESTICA PROMETNIH PVRŠINA
- PLANIRANA FEKALNA KANALIZACIJA
- TLAČNI CJEVOVOD
- CS  CRPNA STANICA
-  PRIKLJUČENJE NA KOMUNALNU INFRASTRUKTURU




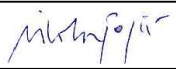
Katastarska općina: SUTIVANA
 MBR: 301744
 Detaljni list: 12

- Kazalo:
- broj kat. čestice
 - katastarsko stanje
 - topografsko stanje
 - podizid
 - zid
 - komani zid
 - trtica
 - širpa

URBANISTIČKI PLAN UREĐENJA VIČJA LUKA - SUTIVANA

2. PROMETNA, ULIČNA I KOMUNALNA INFRASTRUKTURNA MREŽA

2.3. Kanalizacijska mreža

Županija: SPLITSKO-DALMATINSKA	
Grad: SUTIVAN	
Naziv prostornog plana: URBANISTIČKI PLAN UREĐENJA VIČJA LUKA - SUTIVAN	
Naziv kartografskog prikaza: Prometna, ulična i komunalna infrastrukturna mreža Kanalizacijska mreža	
Faza izrade prostornog plana: Prijedlog plana	
Broj kartografskog prikaza: 2.3.	Mjerilo kartografskog prikaza: 1:1000
Odluka o izradi prostornog plana (službeno glasilo): "Službeni glasnik Općine Sutivan" broj 10/20	Odluka predstavničkog tijela o donošenju plana: "Službeni glasnik Općine Sutivan" broj
Javna rasprava (datum objave): www.slobodnadalmacija.hr 01.07.2024. www.sutivan.hr 01.07.2024. mgipu.gov.hr 01.07.2024.	Javni uvid održan: od: 10.07.2024. do: 09.08.2024.
Pečat tijela odgovornog za provođenje javne rasprave:	Odgovorna osoba za provođenje javne rasprave: <u>Martina Burčul</u> (ime, prezime i potpis)
Suglasnost na plan prema članku 108. Zakona o prostornom uređenju ("Narodne novine" br.153/13,65/17,114/18,39/19 i 98/19)	
Klasa:	datum:
Pravna osoba/tijelo koje je izradilo plan: 312 ARHITEKTONSKA RADIONICA d.o.o.	
Pečat pravne osobe/tijela koje je izradilo plan: 	Odgovorna osoba: <u>Izv.prof.art.Nikola Popić, dia</u> (ime, prezime i potpis)
Odgovorni voditelj: <u>Izv.prof.art. Nikola Popić, dia</u>	
Stručni tim u izradi plana: 1. <u>Izv.prof.art.Nikola Popić, dia</u> 2. <u>Đurđa Lišić, dia</u> 3. <u>Ante Čaleta, dia</u> 4. <u>Mladen Žanić, dia</u>	5. <u>Ivo Žuvela, dis</u> 6. <u>mr.sc.Rade Gusić, dij</u> 7. _____ 8. _____
Pečat predstavničkog tijela:	Predsjednik predstavničkog tijela: <u>Bartul Lukšić</u> (ime, prezime i potpis)
Istovjetnost ovog prostornog plana s izvornikom ovjerava: <u>RANKO BLAŽEVIĆ</u> (ime, prezime i potpis)	Pečat nadležnog tijela: