


# II. IZMJENE I DOPUNE PROSTORNOG PLANA UREĐENJA OPĆINE SUTIVAN

Komunalni infrastrukturni sustavi  
VODOOPSKRBA  
M 1:25000

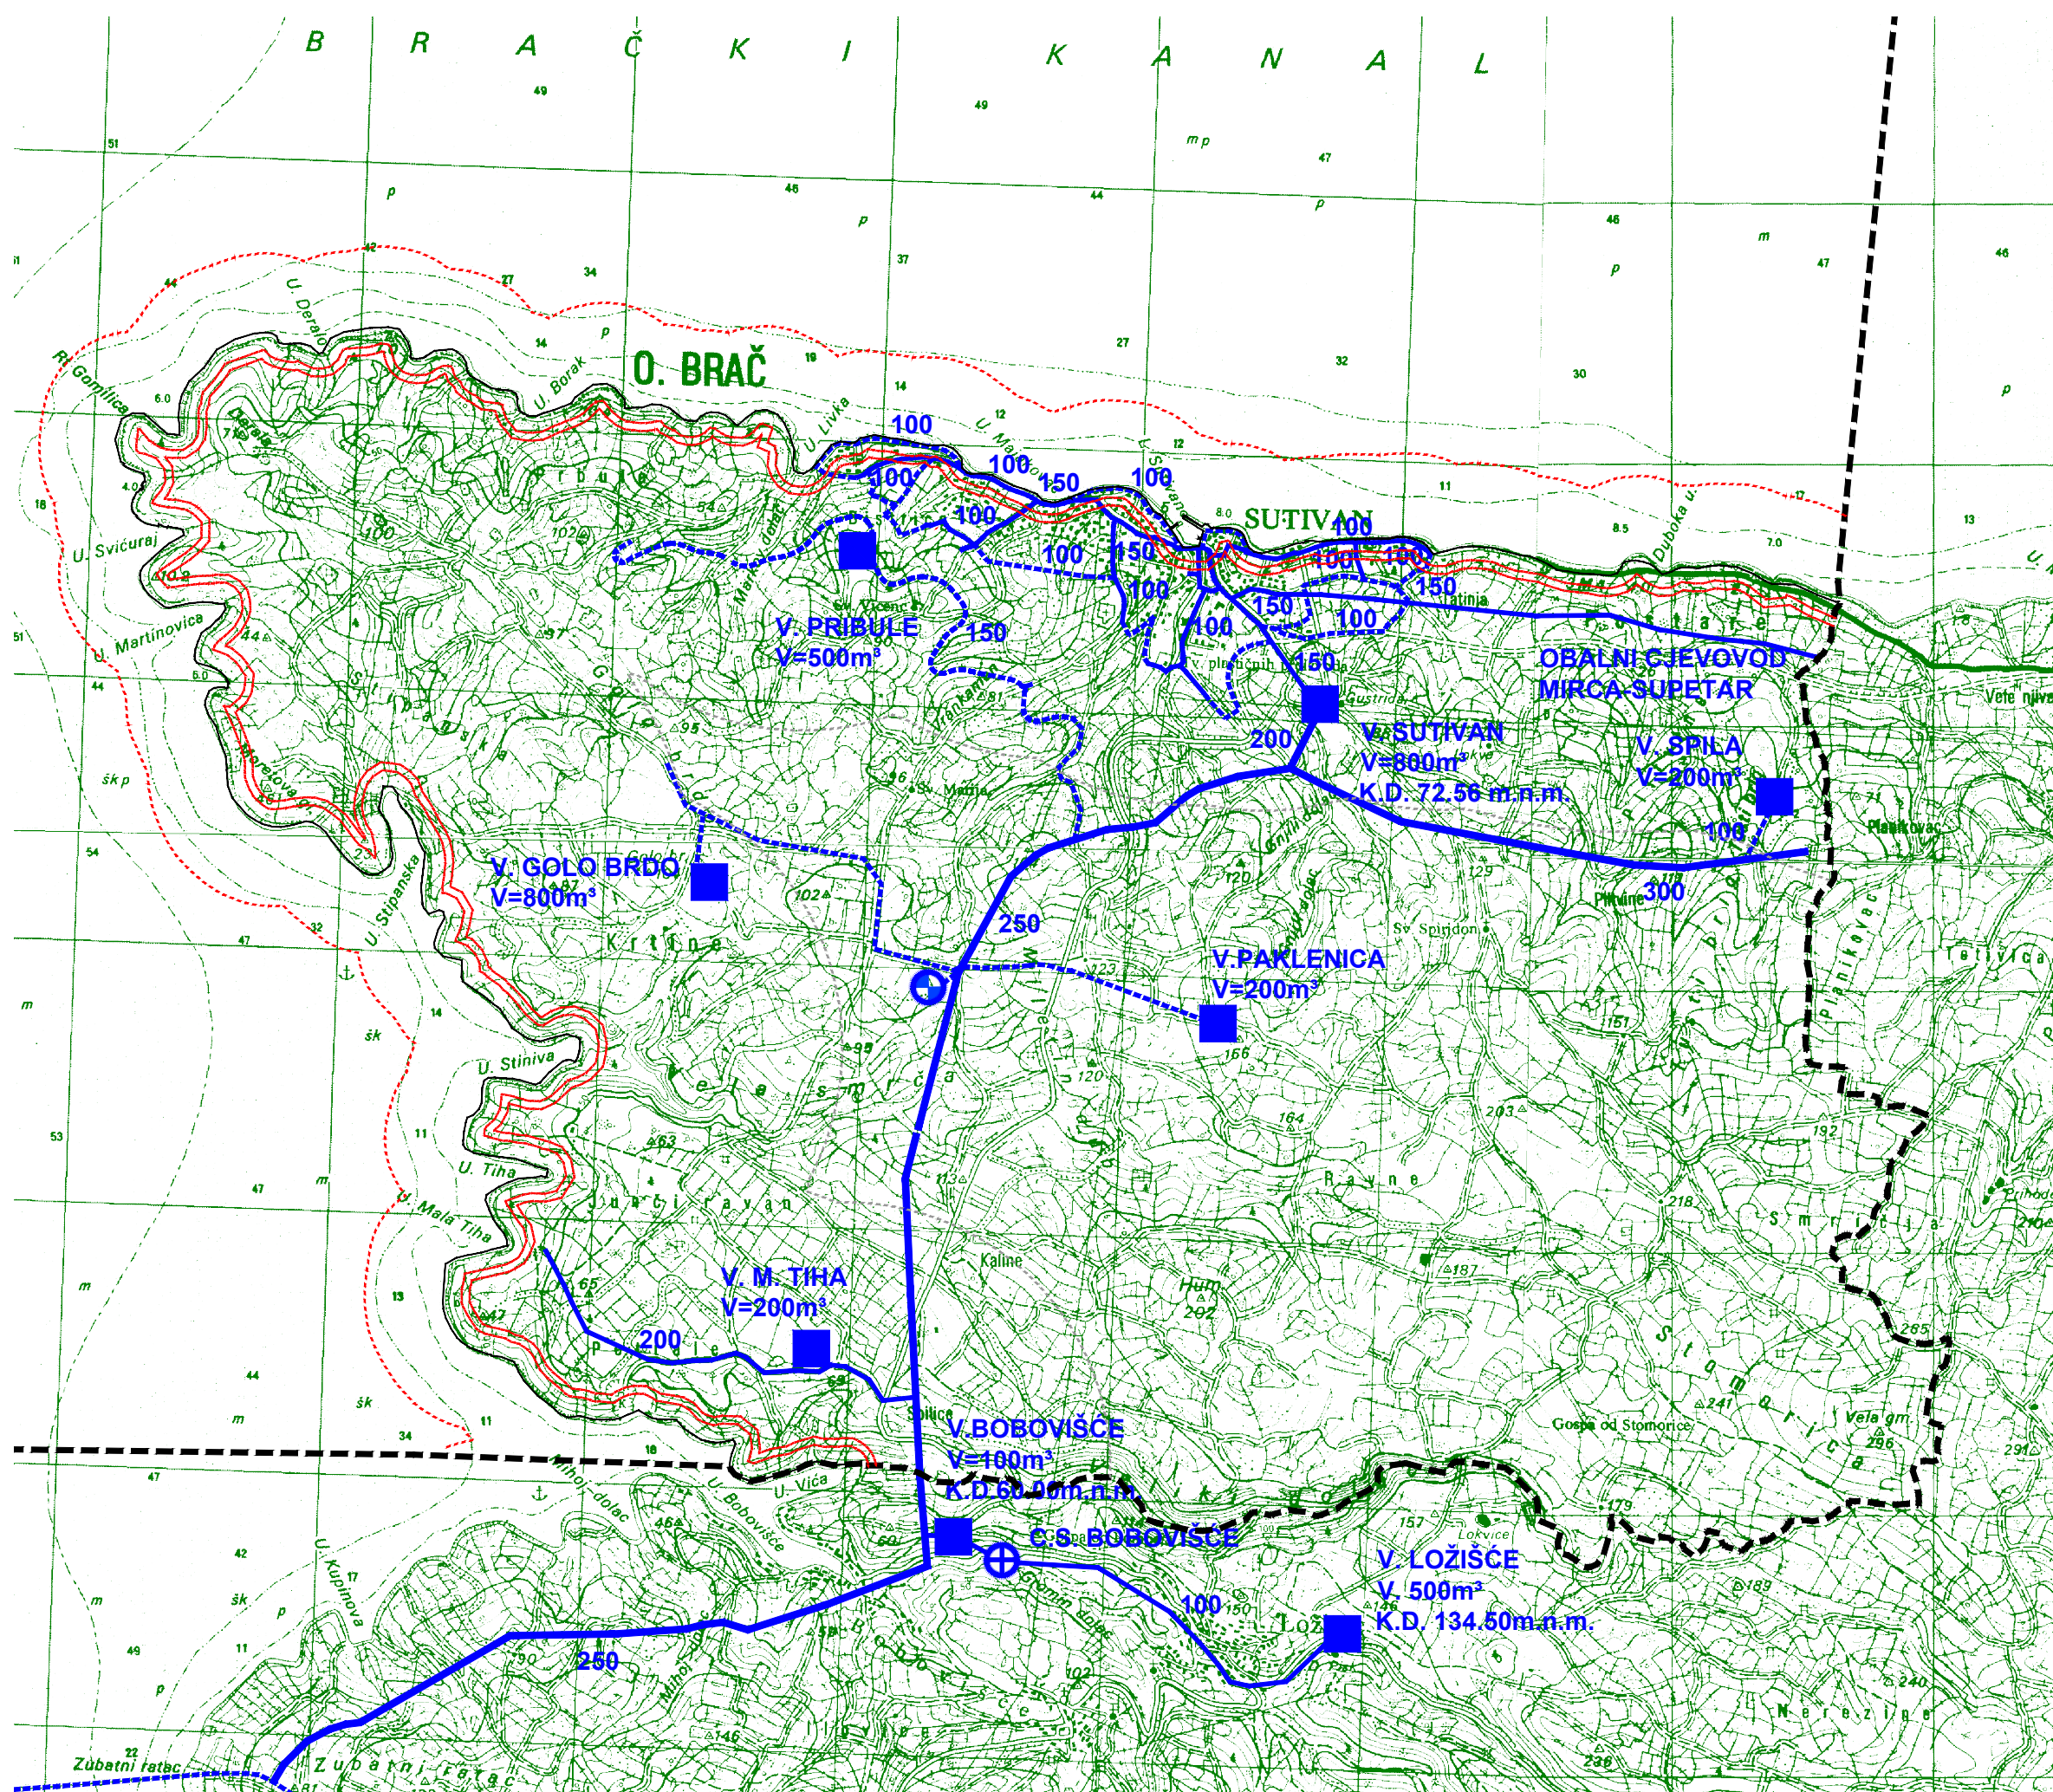

- Granice**
- obuhvat prostornog plana
  - granica prostora ograničenja u moru 300m od obalne crte
  - granica prostora ograničenja 1000m od obalne crte
  - granice prostora ograničenja 70,100m od obalne crte
- Vodnogospodarski sustav**
- vodosprema
  - ⊕ crpna stanica
  - ⊖ procrpna stanica
  - magistralni vodoopskrbni cjevovod
  - planirani vodoopskrbni cjevovodi
  - ostali vodoopskrbni cjevovodi

ŽUPANIJA SPLITSKO DALMATINSKA		OPĆINA SUTIVAN	
NAZIV PROSTORNOG PLANA:		II. IZMJENE I DOPUNE PROSTORNOG PLANA UREĐENJA OPĆINE SUTIVAN	
FAZA IZRADE:		PRIJEDLOG PLANA	
NAZIV KARTOGRAFSKOG PRIKAZA: KOMUNALNI INFRASTRUKTURNI SUSTAVI - VODOOPSKRBA			
BROJ KARTOGRAFSKOG PRIKAZA: 2.2.		MJERILO KARTOGRAFSKOG PRIKAZA: 1:25000	
ODLUKA O IZRADI PROSTORNOG PLANA: "Službeni glasnik Općine Sutivan" br.10/20		ODLUKA PREDSTAVNIČKOG TIJELA O DONOŠENJU PLANA :	
ODLUKA O IZMJENAMA I DOPUNAMA ODLUKE O IZRADI II.ID PPU SUTIVAN: "Službeni glasnik Općine Sutivan" br.7/25 i 2/26			
JAVNA RASPRAVA (datum objave): www.slobodnadalmacija.hr 01.07.2024. www.sutivan.hr 01.07.2024. mgipu.gov.hr 01.07.2024.	PONOVLJENA JAVNA RASPRAVA:	JAVNI UVID ODRŽAN: od: 10.07.2024. do: 09.08.2024.	PONOVLJENI JAVNI UVID ODRŽAN: od: do:
PEČAT TIJELA ODGOVORNOG ZA PROVOĐENJE JAVNE RASPRAVE:		ODGOVORNA OSOBA ZA PROVOĐENJE JAVNE RASPRAVE:  Martina Burčul	
Suglasnost na plan prema članku 108. Zakona o prostornom uređenju ( NN br.153/13 ) Klasa: Urbroj: datum:			
PRAVNA OSOBA KOJA JE IZRADILA PLAN:		Studio A d.o.o.	
PEČAT PRAVNE OSOBE KOJA JE IZRADILA PLAN: d.o.o. za STUDIO usluge u arhitekturi ZAGREB TUŠKANOVA 41		ODGOVORNA OSOBA:  Nenad Kondža, dipl.ing.arh.	
VODITELJ IZRADE PLANA:		Izv.prof.art. Nikola Popić, dia	
STRUČNI TIM U IZRADI PLANA:		Izv.prof.art. Nikola Popić, dia Đurđa Lišić, dia Ante Čaleta, mia	
PEČAT PREDSTAVNIČKOG TIJELA:		PREDSJEDNIK PREDSTAVNIČKOG TIJELA:  Bartul Lukšić	
ISTOVJETNOST OVOG PROSTORNOG PLANA S IZVORNIM OVJERAVA:		PEČAT NADLEŽNOG TIJELA:  Ranko Blažević	