


TUMAČ ZNAKOVLJA:

- GRANICA OBUHVATA
- GRANICA IZMEĐU IZGRAĐENOG I NEIZGRAĐENOG DIJELA GRAĐ.PODRUČJA
- GRANICE PLANIRANIH ČESTICA PROMETNIH POVRŠINA
- PLANIRANI VODOVOD
- PH PROTUPOŽARNI HIDRANT
- ↓ PRIKLJUČENJE NA KOMUNALNU INFRASTRUKTURU

PH



PRIKLJUČENJE NA KOMUNALNU INFRASTRUKTURU

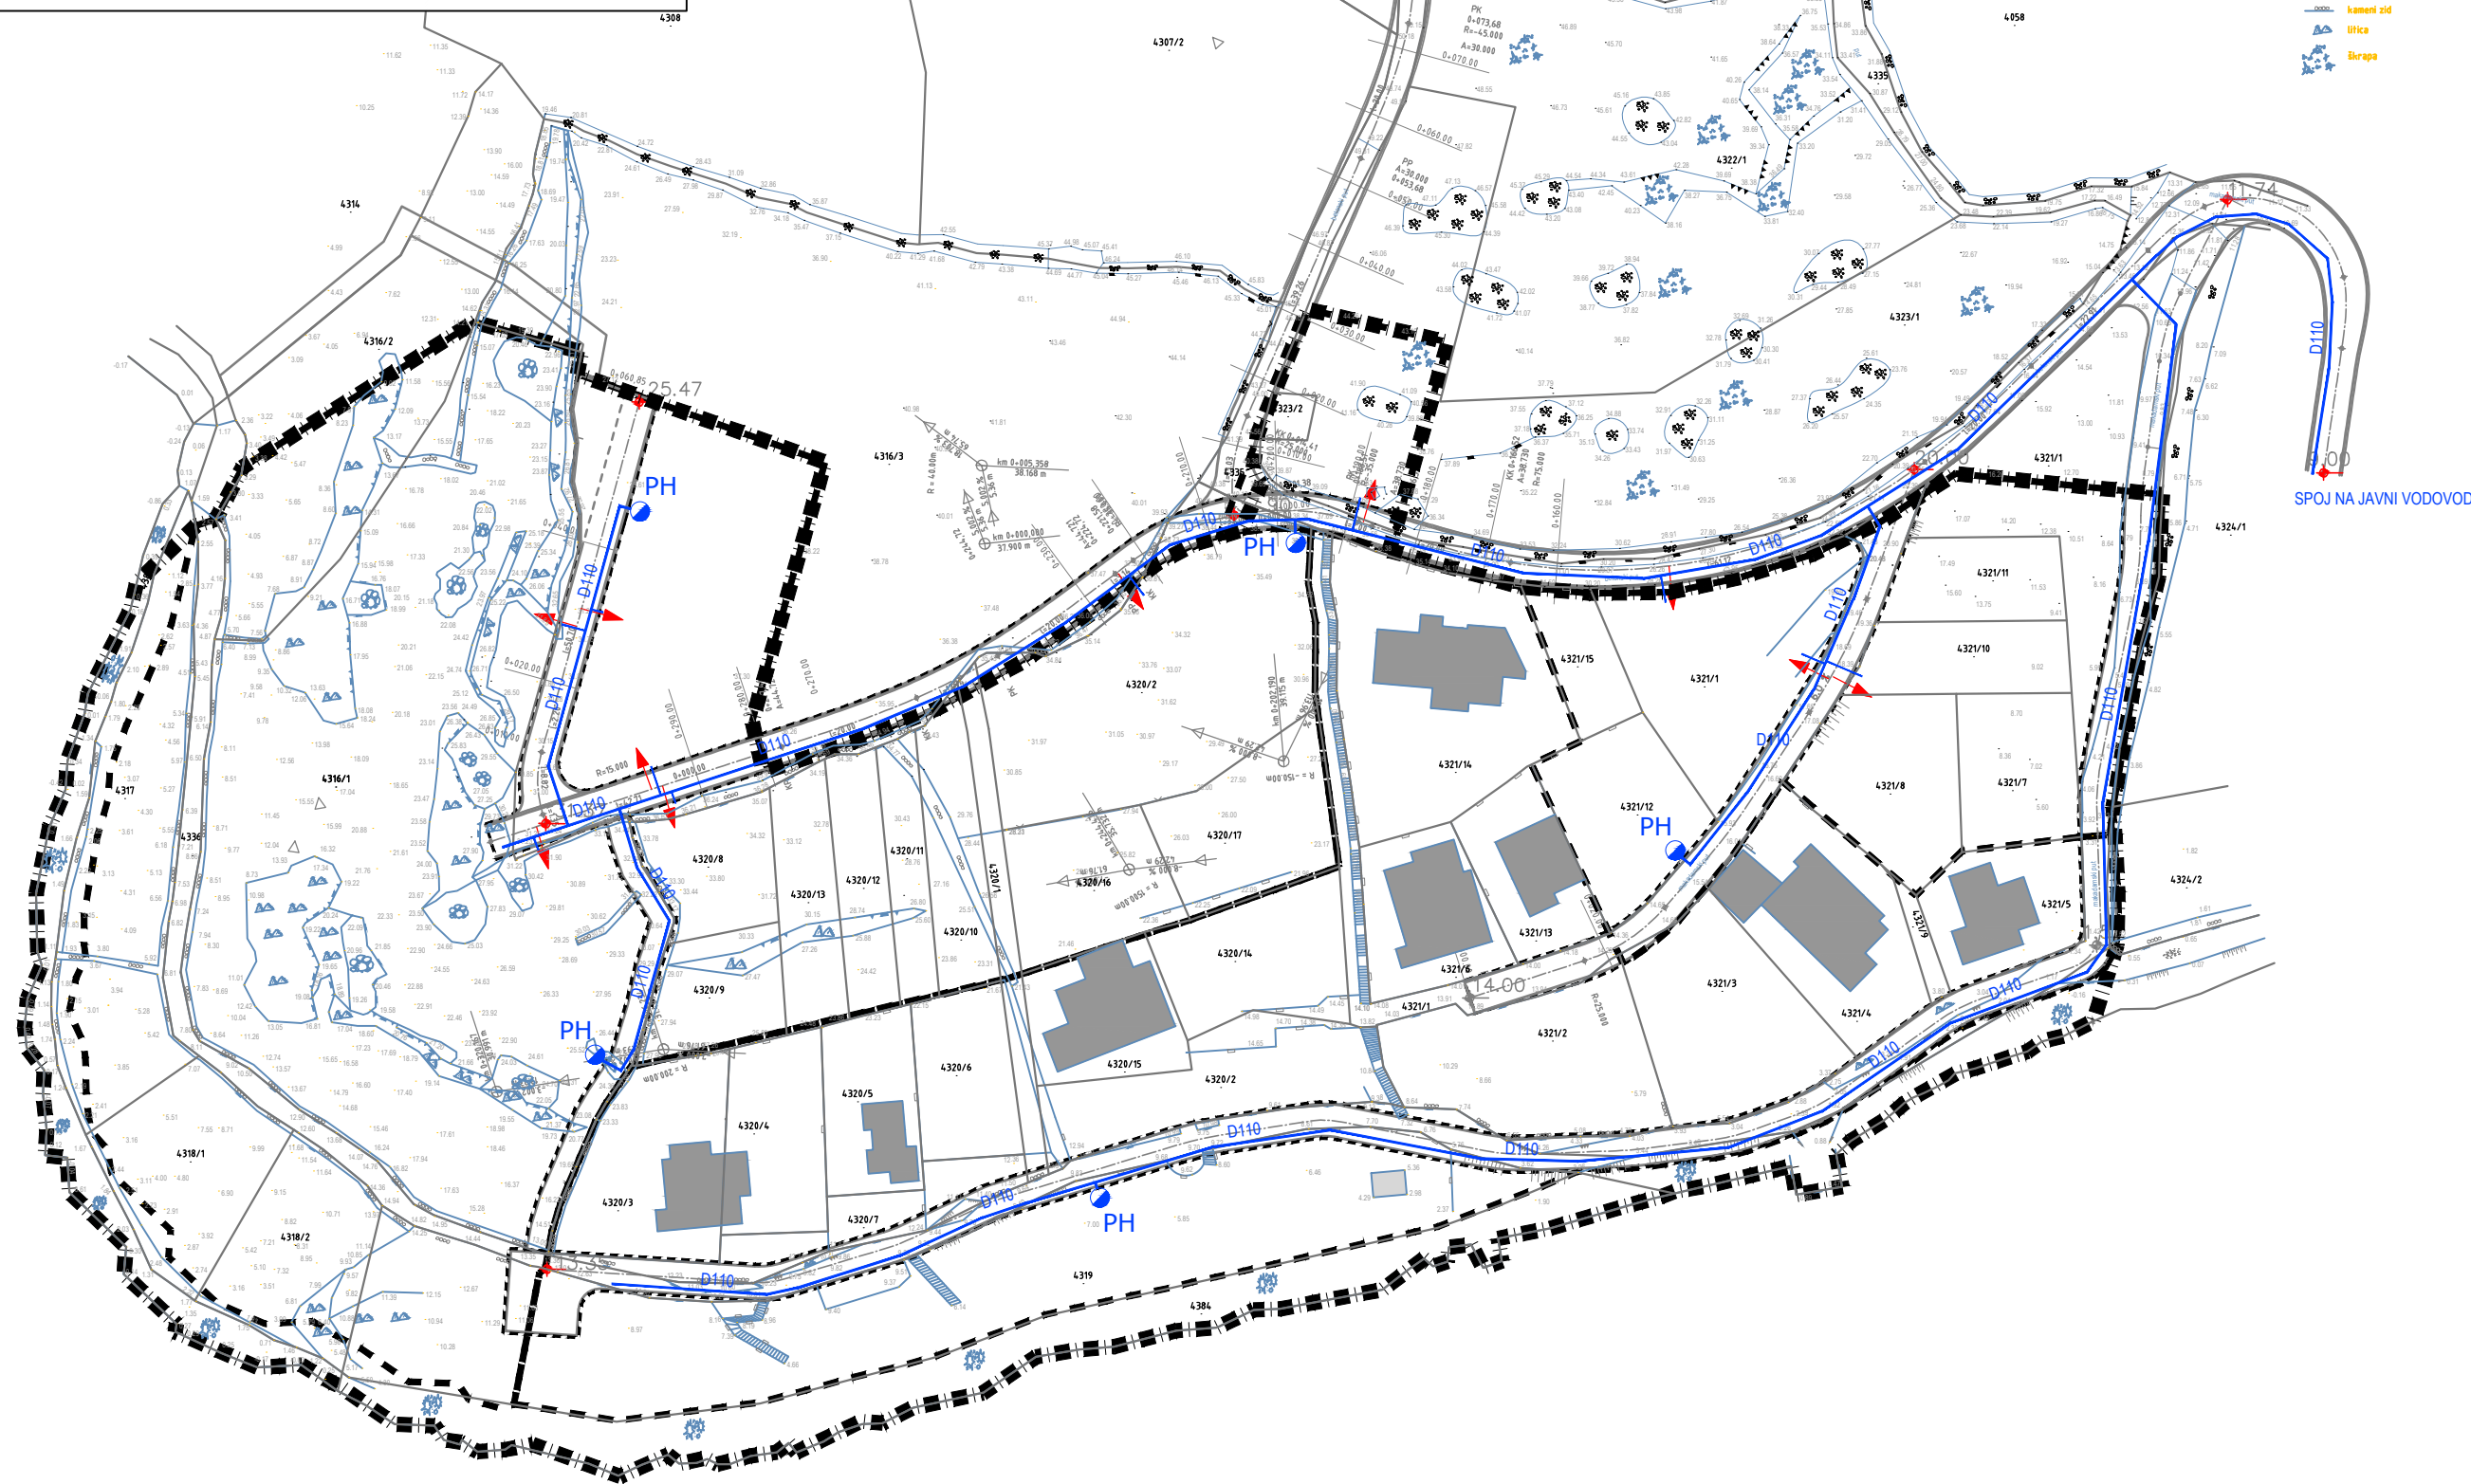

Katastarska općina: SUTIVAN
MBR: 307144
Detaljni list: 12



- Kazalo:
- broj kat. čestice
 - katastarske stambje
 - topografske stambje
 - potpis
 - zid
 - kameni zid
 - ulica
 - širapa

URBANISTIČKI PLAN UREĐENJA VIČJA LUKA - SUTIVAN

2. PROMETNA,ULIČNA I KOMUNALNA INFRASTRUKTURNA MREŽA

2.2. Vodovodna mreža

Županija:	SPLITSKO-DALMATINSKA		
Grad:	SUTIVAN		
Naziv prostornog plana:	URBANISTIČKI PLAN UREĐENJA VIČJA LUKA - SUTIVAN		
Naziv kartografskog prikaza:	Prometna, ulična i komunalna infrastrukturna mreža Vodovodna mreža		
Faza izrade prostornog plana:	Prijedlog plana		
Broj kartografskog prikaza:	2.2.	Mjerilo kartografskog prikaza:	1:1000
Odluka o izradi prostornog plana (službeno glasilo): "Službeni glasnik Općine Sutivan" broj 10/20 Odluka o izmjenama i dopunama Odluke o izradi UPU Vičja luka "Službeni glasnik Općine Sutivan" broj 7/25 i 2/26	Odluka predstavničkog tijela o donošenju plana: "Službeni glasnik Općine Sutivan" broj		
Javna rasprava (datum objave): www.slobodnadalmacija.hr 01.07.2024. www.sutivan.hr 01.07.2024. mgipu.gov.hr 01.07.2024.	Ponovljena javna rasprava:	Javni uvid održan: od: 10.07.2024. do: 09.08.2024.	Ponovljeni javni uvid održan: od: do:
Pečat tijela odgovornog za provođenje javne rasprave:	Odgovorna osoba za provođenje javne rasprave: Martina Burčul (ime, prezime i potpis)		
Suglasnost na plan prema članku 108. Zakona o prostornom uređenju ("Narodne novine" br.153/13,65/17,114/18,39/19 i 98/19) Klasa: Ur.broj:	datum:		
Pravna osoba/tijelo koje je izradilo plan:	312 ARHITEKTONSKA RADIONICA d.o.o.		
Pečat pravne osobe/tijela koje je izradilo plan: 	Odgovorna osoba: Izv.prof.art.Nikola Popić, dia		
Odgovorni voditelj:	Izv.prof.art. Nikola Popić, dia		
Stručni tim u izradi plana:	1. Izv.prof.art.Nikola Popić, dia 2. Đurđa Lišić, dia 3. Ante Čaleta, dia 4. Mladen Žanić, dia	5. Ivo Žuvela, dia 6. mr.sc.Rade Gusić, dig 7. 8.	
Pečat predstavničkog tijela:	Predsjednik predstavničkog tijela: Bartul Lukšić (ime, prezime i potpis)		
Istovjetnost ovog prostornog plana s izvornikom ovjerava:	Pečat nadležnog tijela:		
RANKO BLAŽEVIĆ (ime, prezime i potpis)			