




TUMAČ ZNAKOVLJA:



- GRANICA OBUHVATA
- GRANICA IZMEĐU IZGRAĐENOG I NEIZGRAĐENOG DIJELA GRAD.PODRUČJA
- GRANICE PLANIRANIH ČESTICA PROMETNIH POVRŠINA
- PLANIRANA FEKALNA KANALIZACIJA
- TLAČNI CJEVOVOD
- CS  CRPNA STANICA
-  PRIKLJUČENJE NA KOMUNALNU INFRASTRUKTURU

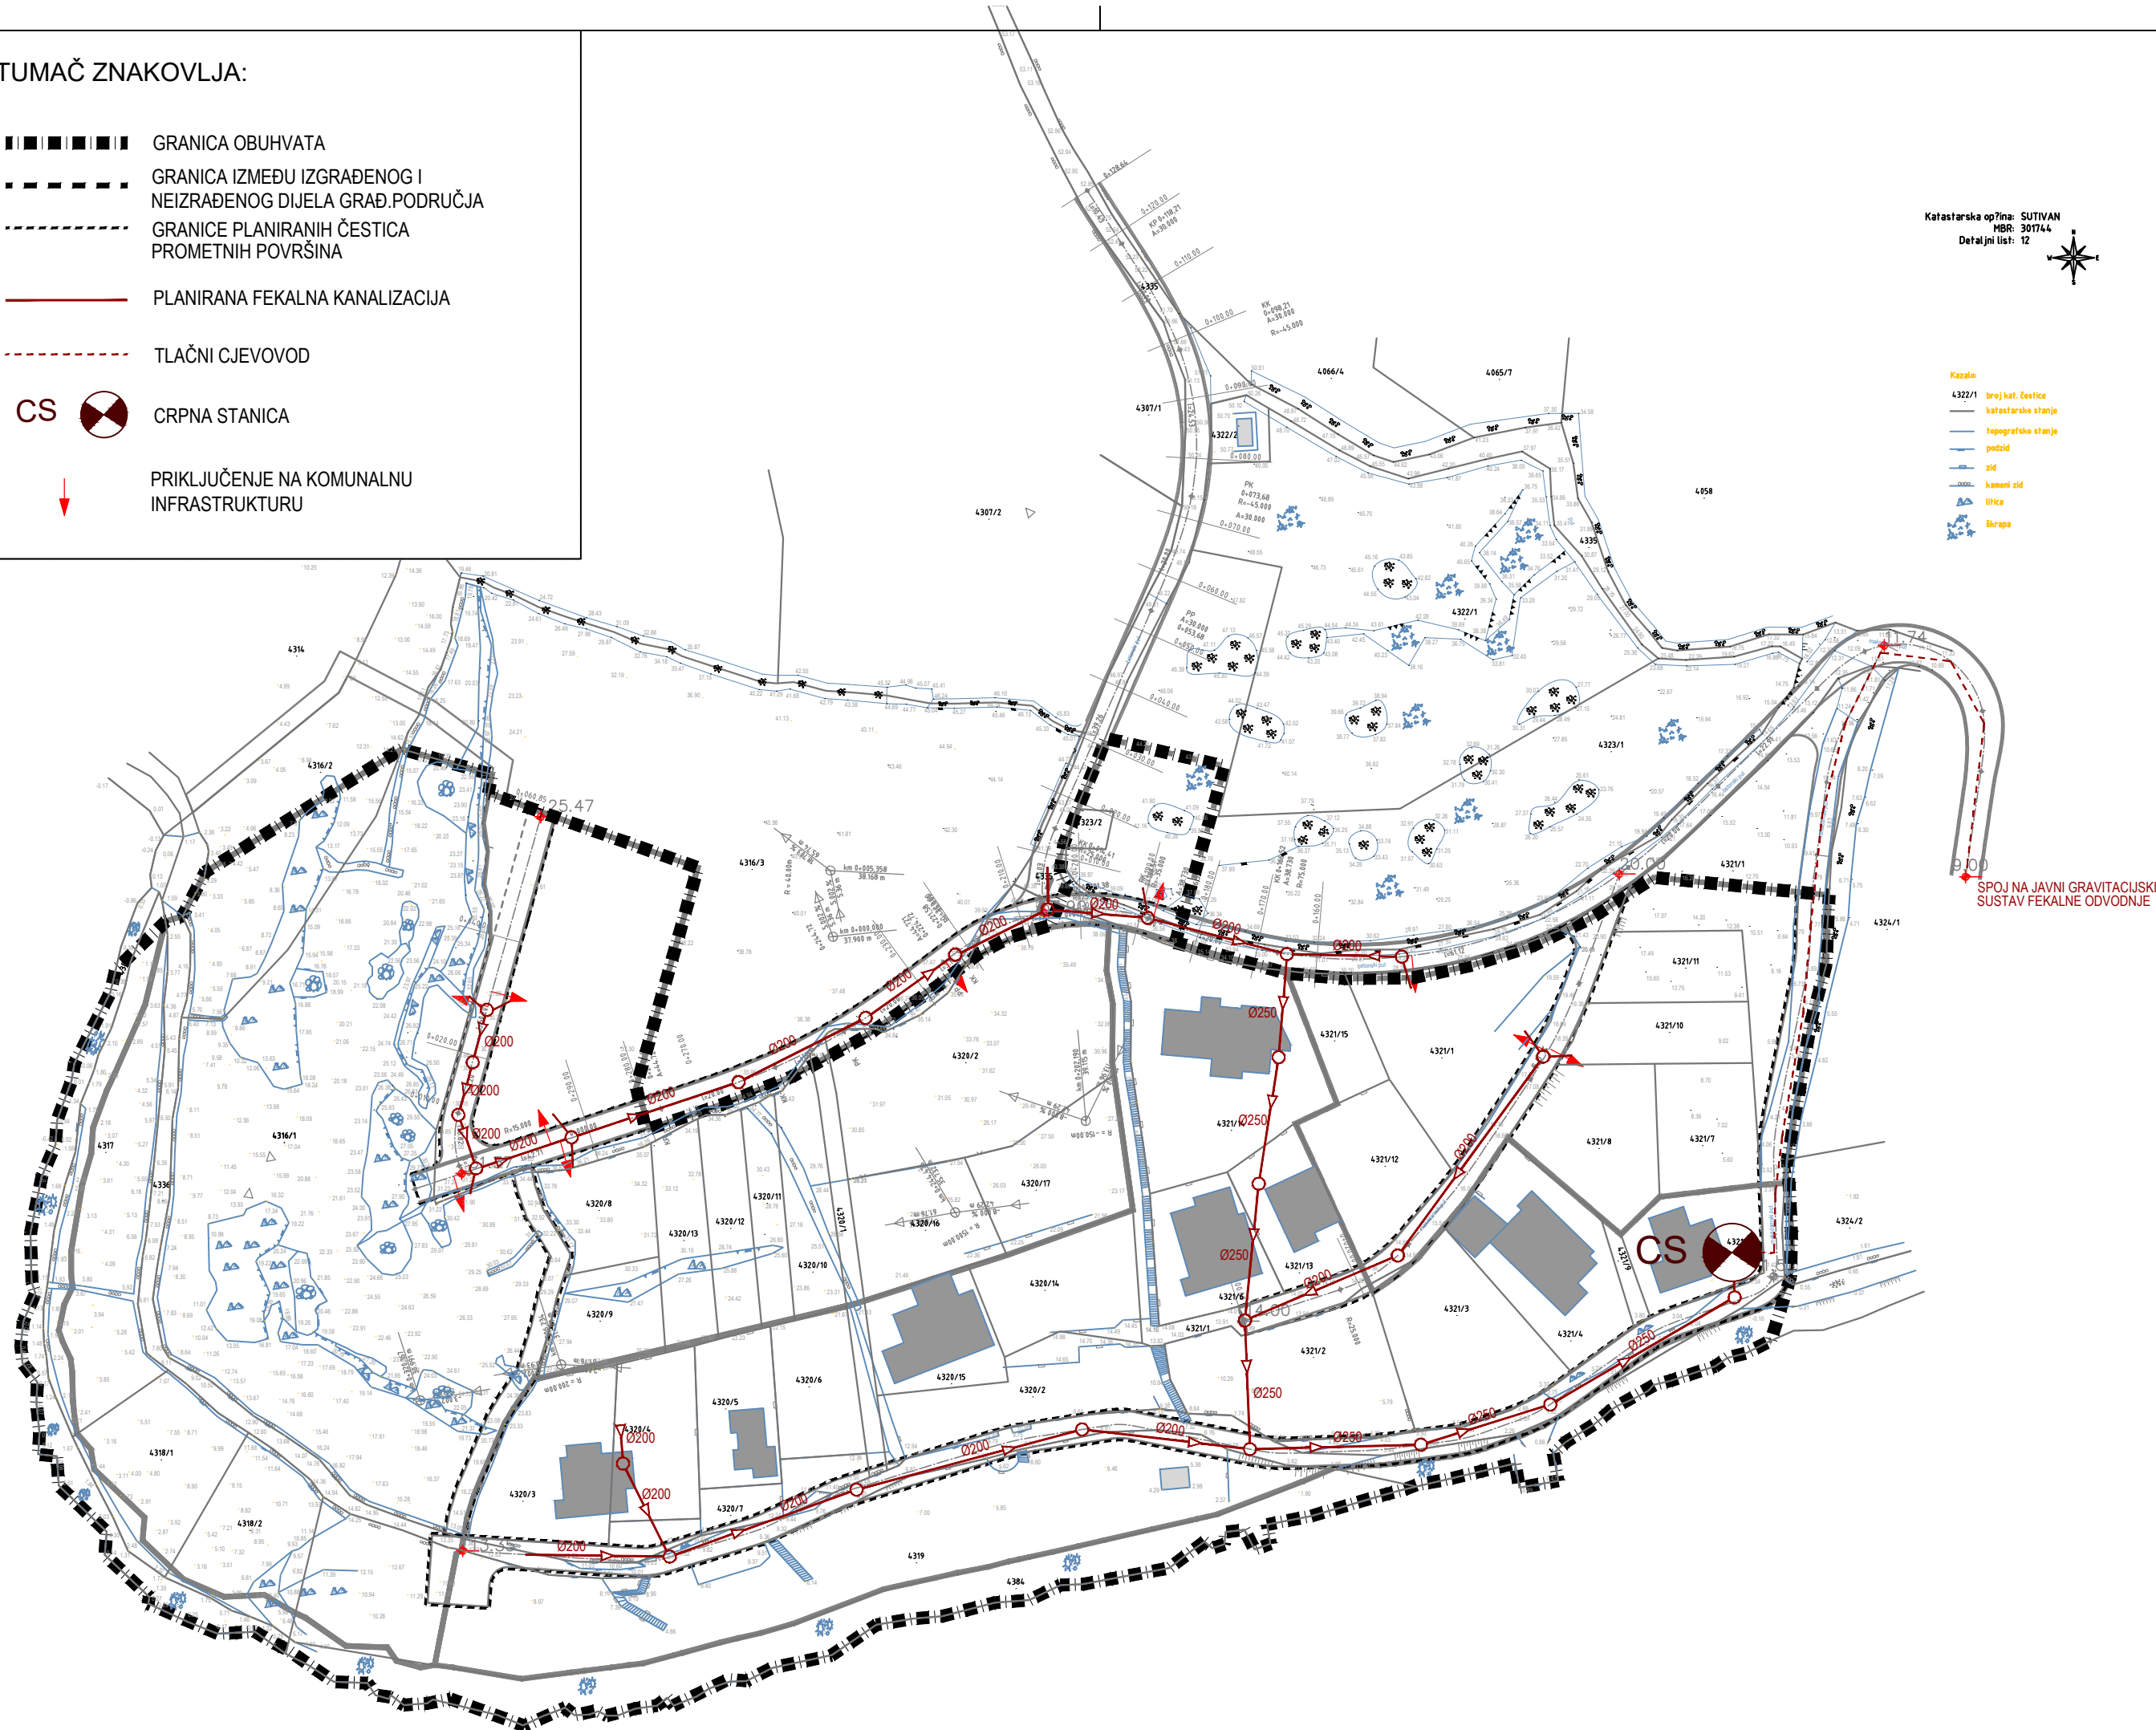

URBANISTIČKI PLAN UREĐENJA VIČJA LUKA - SUTIVANA

2. PROMETNA,ULIČNA I KOMUNALNA INFRASTRUKTURNA MREŽA

2.3. Kanalizacijska mreža

Županija: SPLITSKO-DALMATINSKA		Grad: SUTIVAN	
Naziv prostornog plana: URBANISTIČKI PLAN UREĐENJA VIČJA LUKA - SUTIVAN			
Naziv kartografskog prikaza: Prometna, ulična i komunalna infrastrukturna mreža Kanalizacijska mreža		Faza izrade prostornog plana: Prijedlog plana	
Broj kartografskog prikaza: 2.3.	Mjerilo kartografskog prikaza: 1:1000		
Odluka o izradi prostornog plana (službeno glasilo): "Službeni glasnik Općine Sutivana" broj 10/20 Odluka o izmjenama i dopunama Odluke o izradi UPU Vičja luka "Službeni glasnik Općine Sutivana" broj 7/25 i 2/26		Odluka predstavničkog tijela o donošenju plana: "Službeni glasnik Općine Sutivana" broj	
Javna rasprava (datum objave): www.slobodnadalmacija.hr 01.07.2024. www.sutivana.hr 01.07.2024. mgipu.gov.hr 01.07.2024.	Ponovljena javna rasprava: 01.07.2024. 01.07.2024.	Javni uvid održan: od: 10.07.2024. do: 09.08.2024.	Ponovljeni javni uvid održan: od: do:
Pečat tijela odgovornog za provođenje javne rasprave:		Odgovorna osoba za provođenje javne rasprave: <u>Martina Burčul</u> (ime, prezime i potpis)	
Suglasnost na plan prema članku 108. Zakona o prostornom uređenju ("Narodne novine" br.153/13,65/17,114/18,39/19 i 98/19) Klasa: _____ datum: _____ Ur.broj: _____			
Pravna osoba/tijelo koje je izradilo plan: 312 ARHITEKTONSKA RADIONICA d.o.o.			
Pečat pravne osobe/tijela koje je izradilo plan: 		Odgovorna osoba: <u>Izv.prof.art.Nikola Popić, dia</u> (ime, prezime i potpis)	
Odgovorni voditelj: Izv.prof.art. Nikola Popić, dia			
Stručni tim u izradi plana: 1. Izv.prof.art.Nikola Popić, dia 2. Đurđa Lišić, dia 3. Ante Čaleta, dia 4. Mladen Žanić, dia		5. Ivo Žuvela, dia 6. mr.sc.Rade Gusić, dig 7. _____ 8. _____	
Pečat predstavničkog tijela:		Predsjednik predstavničkog tijela: <u>Bartul Lukšić</u> (ime, prezime i potpis)	
Istovjetnost ovog prostornog plana s izvornikom ovjerava: <u>RANKO BLAŽEVIĆ</u> (ime, prezime i potpis)		Pečat nadležnog tijela:	