
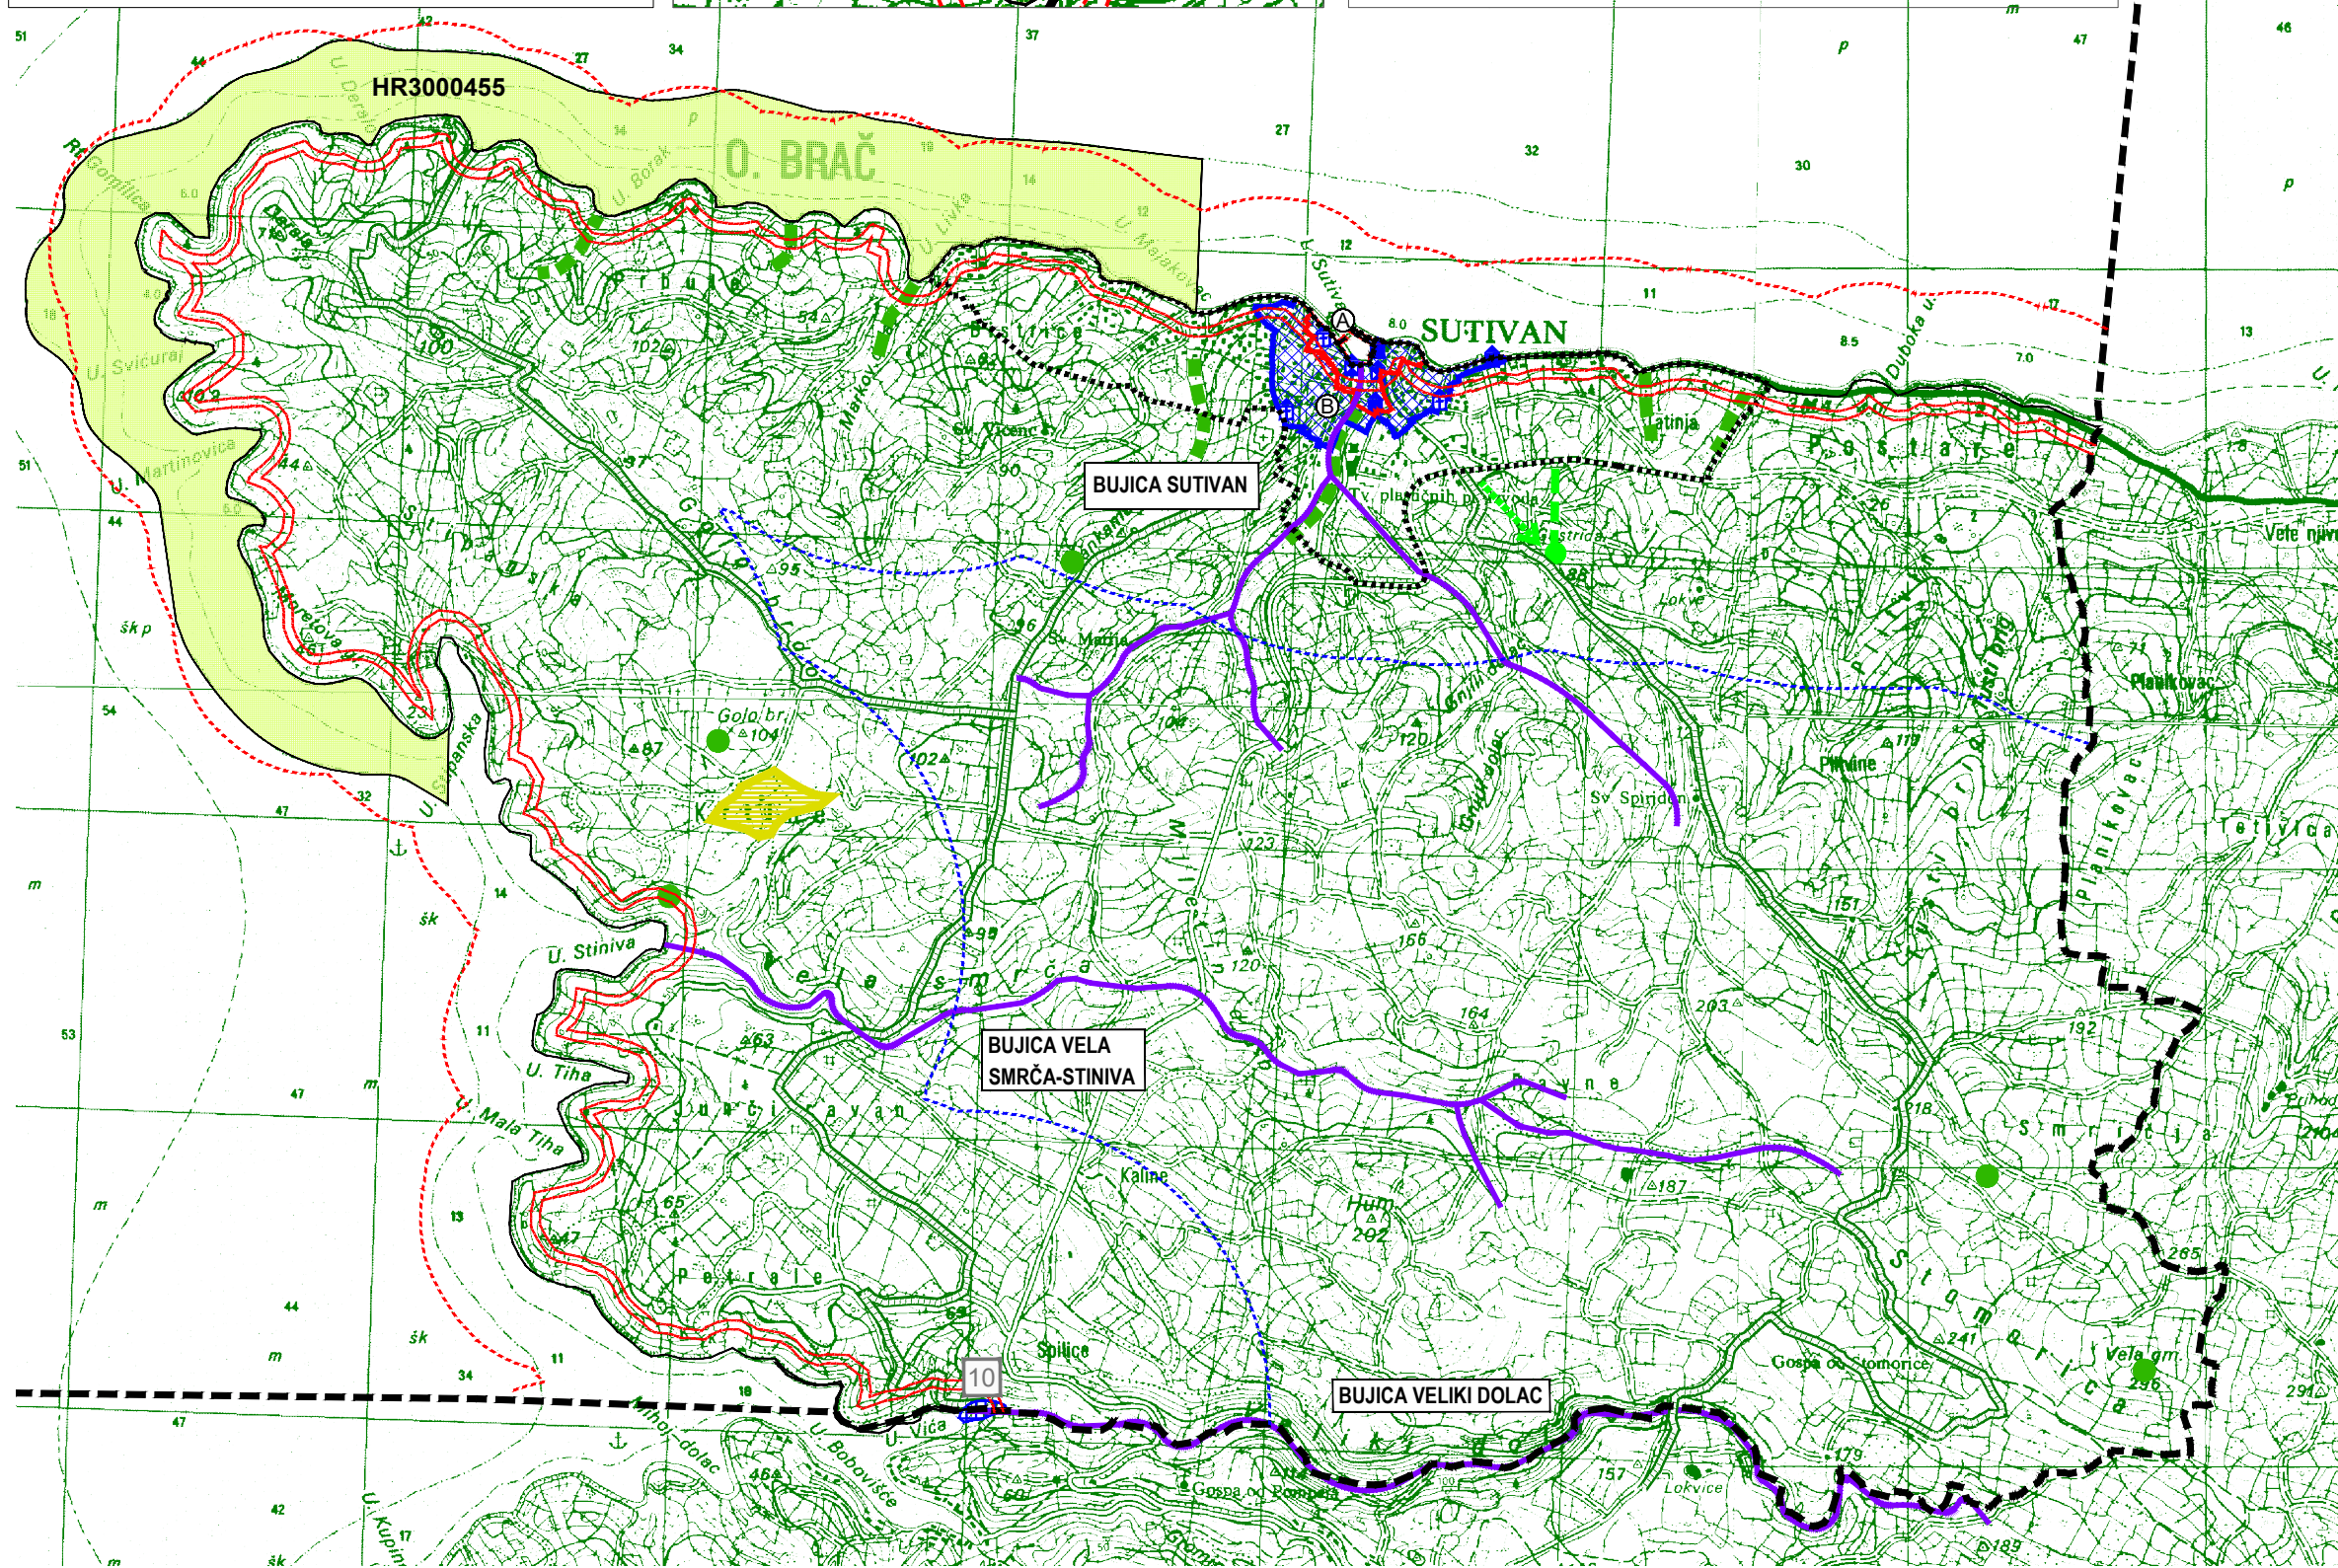


1. Zgrada Općine (Z-3588)
2. Kula Marijanović (Z-5002)
3. Crkva Uznesenja Marijina (Z-3408)
4. Crkva sv. Ivana i temelji ranokršćanske crkve (Z-5001)
5. Sklop kuća Ilić (Z-5161)
6. Ljetnikovac Jerolima Kavanjina (Z-1557)
7. Mlin na vjetar (Z-5225)
8. Crkva sv. Roka (Z-3429)
9. Antički brodolom (P-3305)
10. Podmorsko i kopneno arheološko nalazište Vičja luka

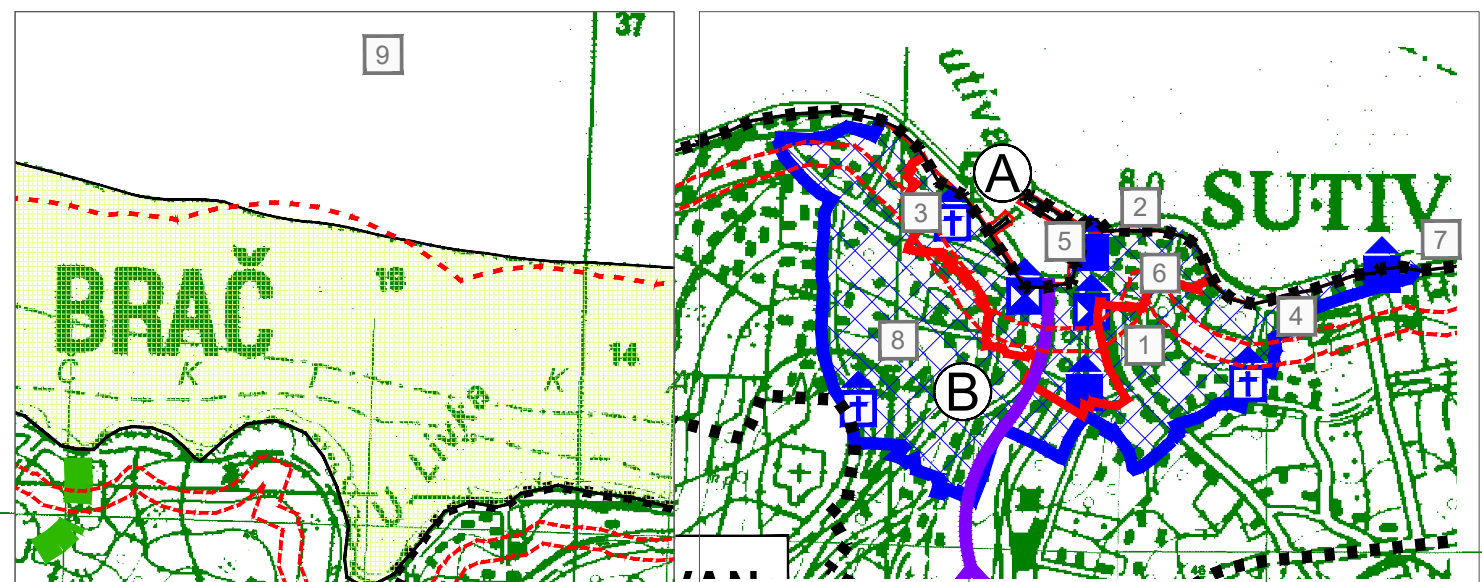

- Granice**
- obuhvat prostornog plana
 - granice građevinskog područja naselja
 - granica prostora ograničenja u moru 300m od obalne crte
 - granica prostora ograničenja 1000m od obalne crte
 - granice prostora ograničenja 70,100m od obalne crte
- Uvjeti korištenja**
- Područja posebnih uvjeta korištenja
- Zaštićeni dijelovi prirode
- područje ekološke mreže HR3000455 - Rt Gomilica
- Krajobraz**
- osobito vrijedan predjel - prirodni krajobraz - Vela lokva
 - točke i potezi značajni za panoramske vrijednosti krajobraza - vidikovac i spomen obilježje
 - kamene gomile
- Vode i more**
- vodotok-bujica
 - periske
- Vrijedni dijelovi naselja**
- pješačke komunikacije - zeleni doci
 - staze za hodanje, trčanje i brdski biciklizam
- Arheološka baština**
- arheološko područje
 - arheološki pojedinačni lokalitet - kopneni
 - arheološki pojedinačni lokalitet - podmorski
- Povijesno graditeljska cjelina**
- gradsko seoska naselja
- Povijesni sklop i građevina**
- graditeljski sklop
 - civilna građevina
 - sakralna građevina
- Memorijalna baština**
- spomen (memorijalni) objekt
 - memorijalno područje - Golo brdo
 - zona 'A' pod zaštitom Ministarstva kulture Konzervatorskog odjela u Splitu
 - zona 'B' pod zaštitom Ministarstva kulture Konzervatorskog odjela u Splitu

II. IZMJENE I DOPUNE PROSTORNOG PLANA UREĐENJA OPĆINE SUTIVAN

Uvjeti za korištenje, uređenje i zaštitu prostora
M 1:25000

ŽUPANIJA SPLITSKO DALMATINSKA		OPĆINA SUTIVAN	
NAZIV PROSTORNOG PLANA:		II. IZMJENE I DOPUNE PROSTORNOG PLANA UREĐENJA OPĆINE SUTIVAN	
FAZA IZRADE:		PRIJEDLOG PLANA	
NAZIV KARTOGRAFSKOG PRIKAZA: UVJETI ZA KORIŠTENJE, UREĐENJE I ZAŠTITU PROSTORA			
BROJ KARTOGRAFSKOG PRIKAZA: 3.		MJERILO KARTOGRAFSKOG PRIKAZA: 1:25000	
ODLUKA O IZRADI PROSTORNOG PLANA: "Službeni glasnik Općine Sutivan" br.10/20		ODLUKA PREDSTAVNIČKOG TIJELA O DONOŠENJU PLANA :	
ODLUKA O IZMJENAMA I DOPUNAMA ODLUKE O IZRADI II.ID PPUO SUTIVAN: "Službeni glasnik Općine Sutivan" br.7/25 i 2/26			
JAVNA RASPRAVA (datum objave): www.slobodnadalmacija.hr 01.07.2024. www.sutivan.hr 01.07.2024. mgipu.gov.hr 01.07.2024.	PONOVLJENA JAVNA RASPRAVA:	JAVNI UVID ODRŽAN: od: 10.07.2024. do: 09.08.2024.	PONOVLJENI JAVNI UVID ODRŽAN: od: do:
PEČAT TIJELA ODGOVORNOG ZA PROVOĐENJE JAVNE RASPRAVE:		ODGOVORNA OSOBA ZA PROVOĐENJE JAVNE RASPRAVE: Martina Burčul	
Suglasnost na plan prema članku 108. Zakona o prostornom uređenju (NN br.153/13) Klasa: Urbroj: datum:			
PRAVNA OSOBA KOJA JE IZRADILA PLAN:		Studio A d.o.o.	
PEČAT PRAVNE OSOBE KOJA JE IZRADILA PLAN: d.o.o. za STUDIO usluge u arhitekturi ZAGREB TUŠKANOVA 41		ODGOVORNA OSOBA: Nenad Kondža, dipl.ing.arh.	
VODITELJ IZRADE PLANA:		Izv.prof.art. Nikola Popić, dia	
STRUČNI TIM U IZRADI PLANA:		Izv.prof.art. Nikola Popić, dia Đurđa Lišić, dia Ante Čaleta, mia	
PEČAT PREDSTAVNIČKOG TIJELA:		PREDSJEDNIK PREDSTAVNIČKOG TIJELA: Bartul Lukšić	
ISTOVJETNOST OVOG PROSTORNOG PLANA S IZVORNIKOM OVJERAVA:		PEČAT NADLEŽNOG TIJELA: Ranko Blažević	