

TUMAČ:


- ■ ■ ■ ■ OBUHVAT PROSTORNOG PLANA
- GRANICE PLANIRANIH ČESTICA PROMETNIH POVRŠINA
- RUBNJAK
- GRANICA IZMEĐU IZGRAĐENOG I NEIZGRAĐENOG DIJELA GRAĐ.PODRUČJA
- ↓ PRIKLJUČENJE NA JAVNU POVRŠINU
- ↓ PRIKLJUČENJE NA KOMUNALNU INFRASTRUKTURU

OBLICI KORIŠTENJA

- NOVA GRADNJA
- SANACIJA GRAĐEVINA I DIJELOVA NASELJA - PROMJENA STANJA GRAĐEVINA (UKLANJANJE, ZAMJENA, REKONSTR., OBNOVA I NOVA IZGRADNJA)
- OBALNO PODRUČJE MORA


Katastarska općina: SUTIVAN
MBR: 307144
Detaljni list: 12

- Kazalo:
- broj kat. čestice
- katastarsko stanje
- topografsko stanje
- podizid
- zid
- kameni zid
- litica
- štrapa

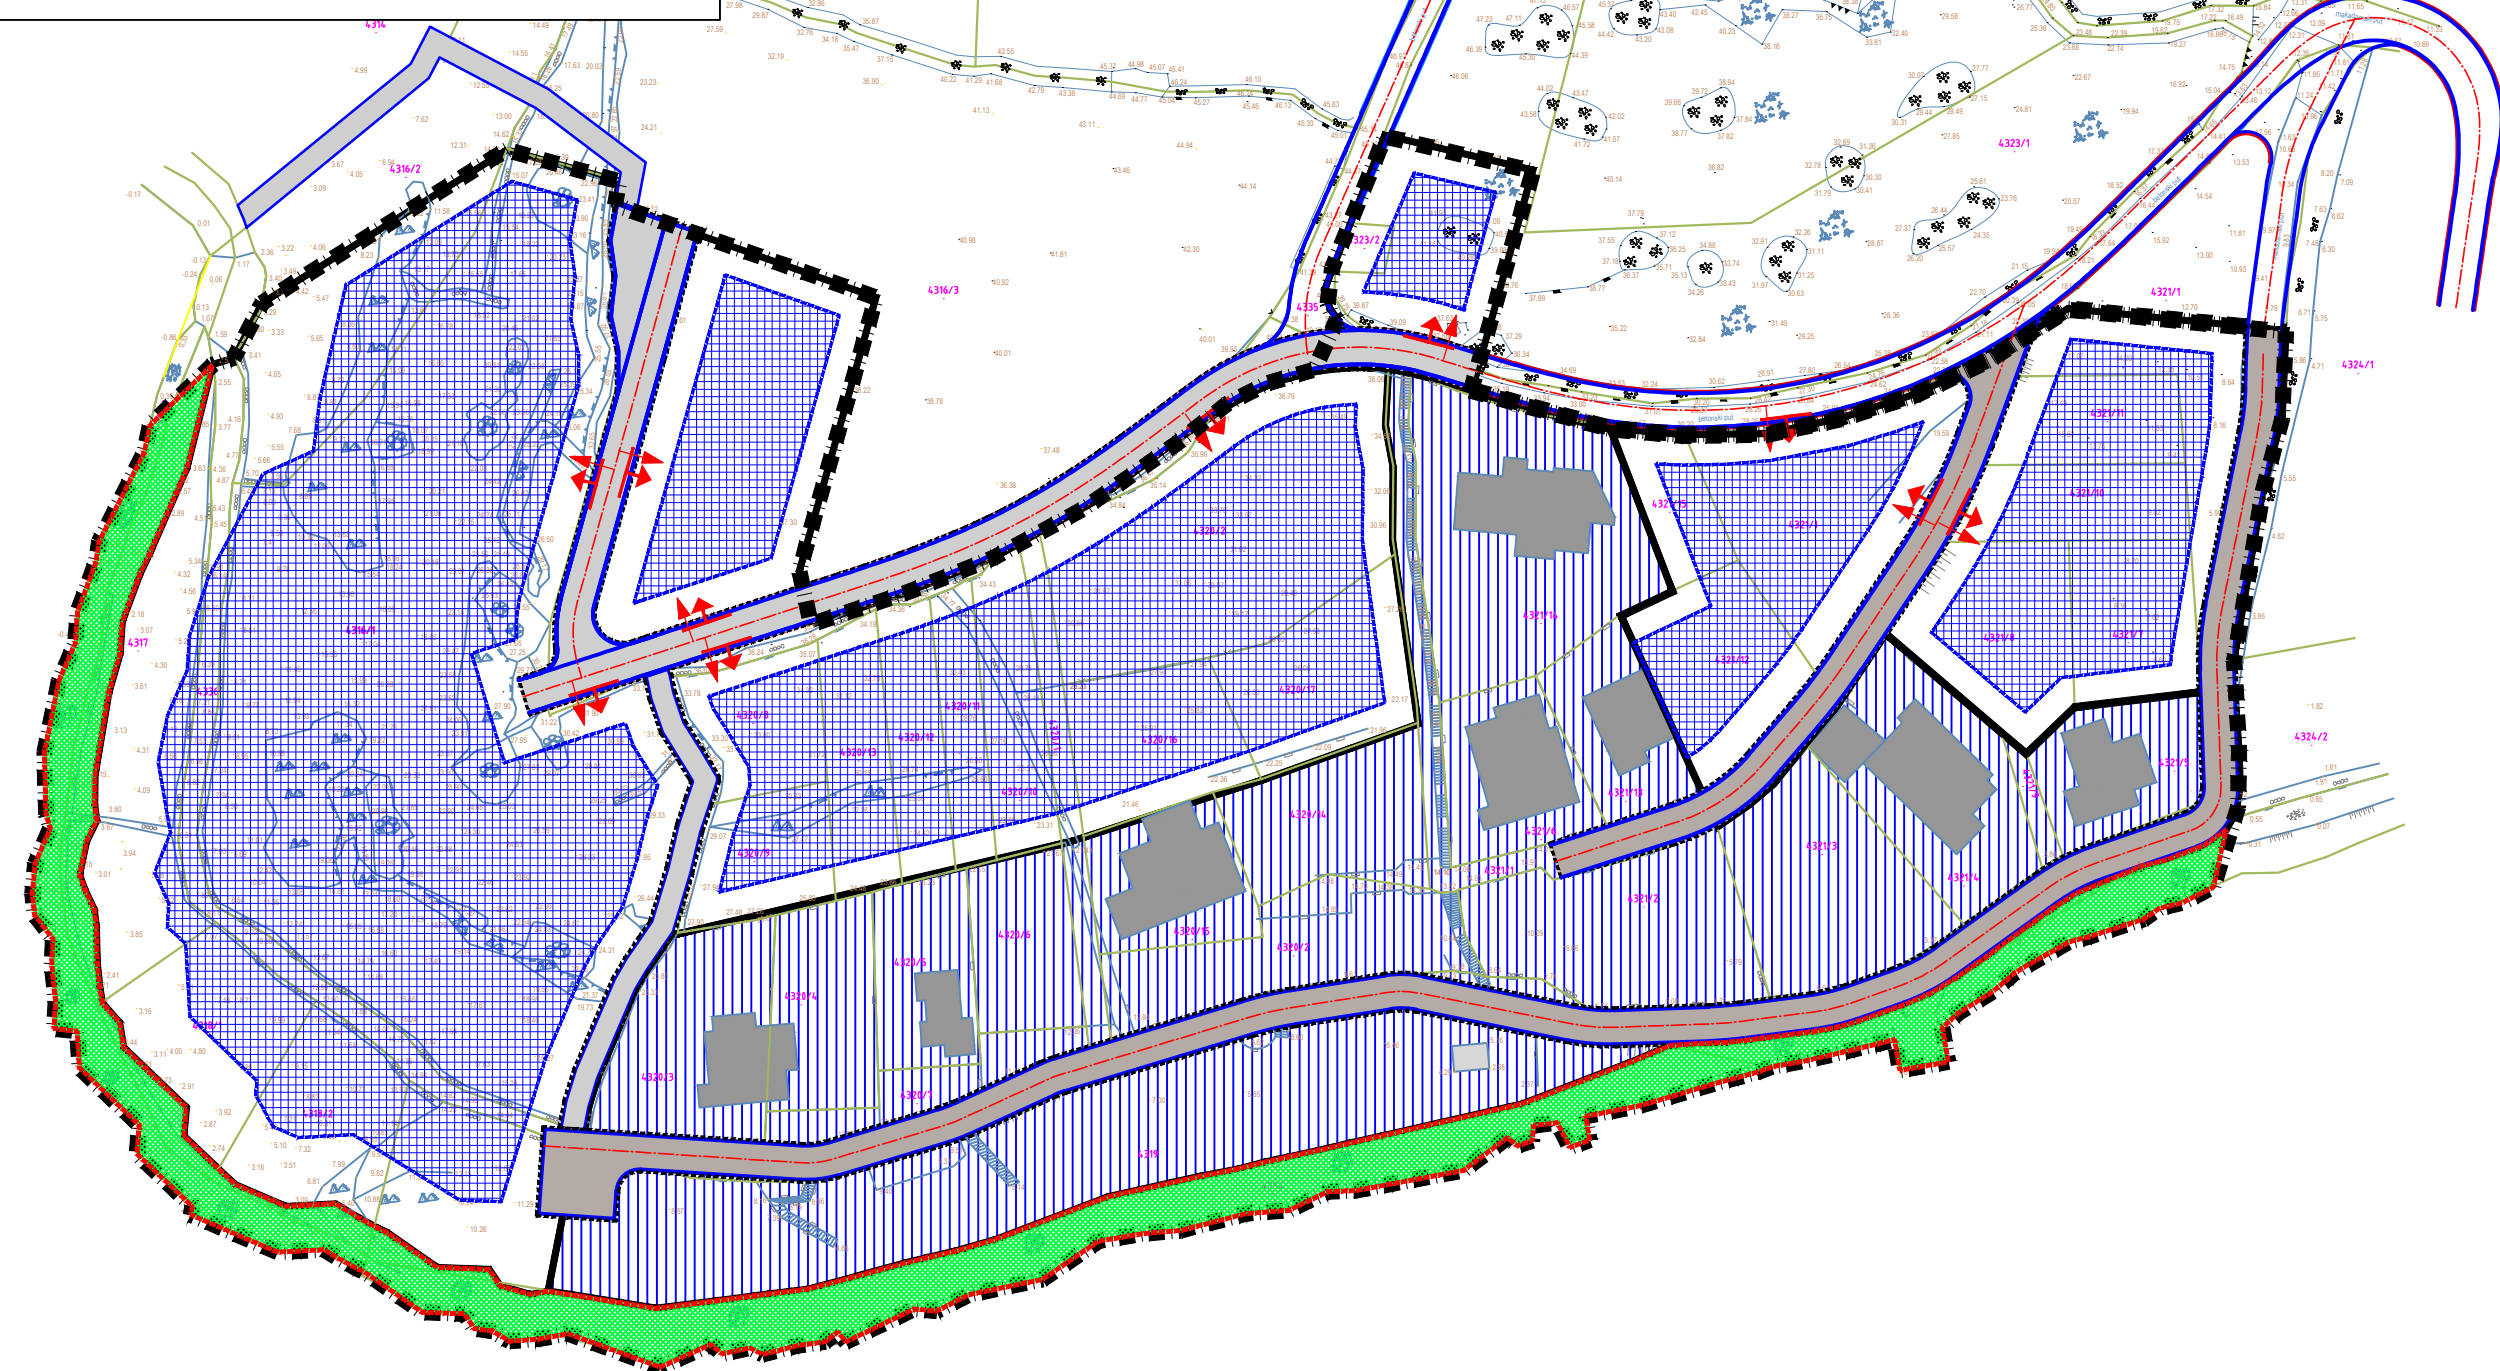

URBANISTIČKI PLAN UREĐENJA VIČJA LUKA - SUTIVAN

3. UVJETI KORIŠTENJA, UREĐENJA I ZAŠTITE POVRŠINA 3.1. Oblici korištenja

Županija: SPLITSKO-DALMATINSKA		Grad: SUTIVAN	
Naziv prostornog plana: URBANISTIČKI PLAN UREĐENJA VIČJA LUKA - SUTIVAN			
Naziv kartografskog prikaza: UVJETI KORIŠTENJA, UREĐENJA I ZAŠTITE POVRŠINA Oblici korištenja		Faza izrade prostornog plana: Prijedlog plana	
Broj kartografskog prikaza: 3.1.	Mjerilo kartografskog prikaza: 1:1000		
Odluka o izradi prostornog plana (službeno glasilo): "Službeni glasnik Općine Sutivan" broj 10/20 Odluka o izmjenama i dopunama Odluke o izradi UPU Vičja luka "Službeni glasnik Općine Sutivan" broj 7/25 i 2/26		Odluka predstavničkog tijela o donošenju plana: "Službeni glasnik Općine Sutivan" broj	
Javna rasprava (datum objave): www.slobodnadalmacija.hr 01.07.2024. www.sutivan.hr 01.07.2024. mgipu.gov.hr 01.07.2024.	Ponovljena javna rasprava: 01.07.2024.	Javni uvid održan: od: 10.07.2024. do: 09.08.2024.	Ponovljeni javni uvid održan: od: do:
Pečat tijela odgovornog za provođenje javne rasprave:		Odgovorna osoba za provođenje javne rasprave: Martina Burčul (ime, prezime i potpis)	
Suglasnost na plan prema članku 108. Zakona o prostornom uređenju ("Narodne novine" br.153/13,65/17,114/18,39/19 i 98/19) Klasa: Ur.broj: datum:			
Pravna osoba/tijelo koje je izradilo plan: 312 ARHITEKTONSKA RADIONICA d.o.o.			
Pečat pravne osobe/tijela koje je izradilo plan: 		Odgovorna osoba: Izv.prof.art.Nikola Popić, dia (ime, prezime i potpis)	
Odgovorni voditelj: Izv.prof.art. Nikola Popić, dia		<i>Nikola Popić</i>	
Stručni tim u izradi plana: 1. Izv.prof.art.Nikola Popić, dia 2. Đurda Lišić, dia 3. Ante Čaleta, dia 4. Mladen Žanić, dia		5. Ivo Žuvela, dia 6. mr.sc.Rade Gusić, dig 7. _____ 8. _____	
Pečat predstavničkog tijela:		Predsjednik predstavničkog tijela: Bartul Lukšić (ime, prezime i potpis)	
Istovjetnost ovog prostornog plana s izvornikom ovjerava: RANKO BLAŽEVIĆ (ime, prezime i potpis)		Pečat nadležnog tijela:	