





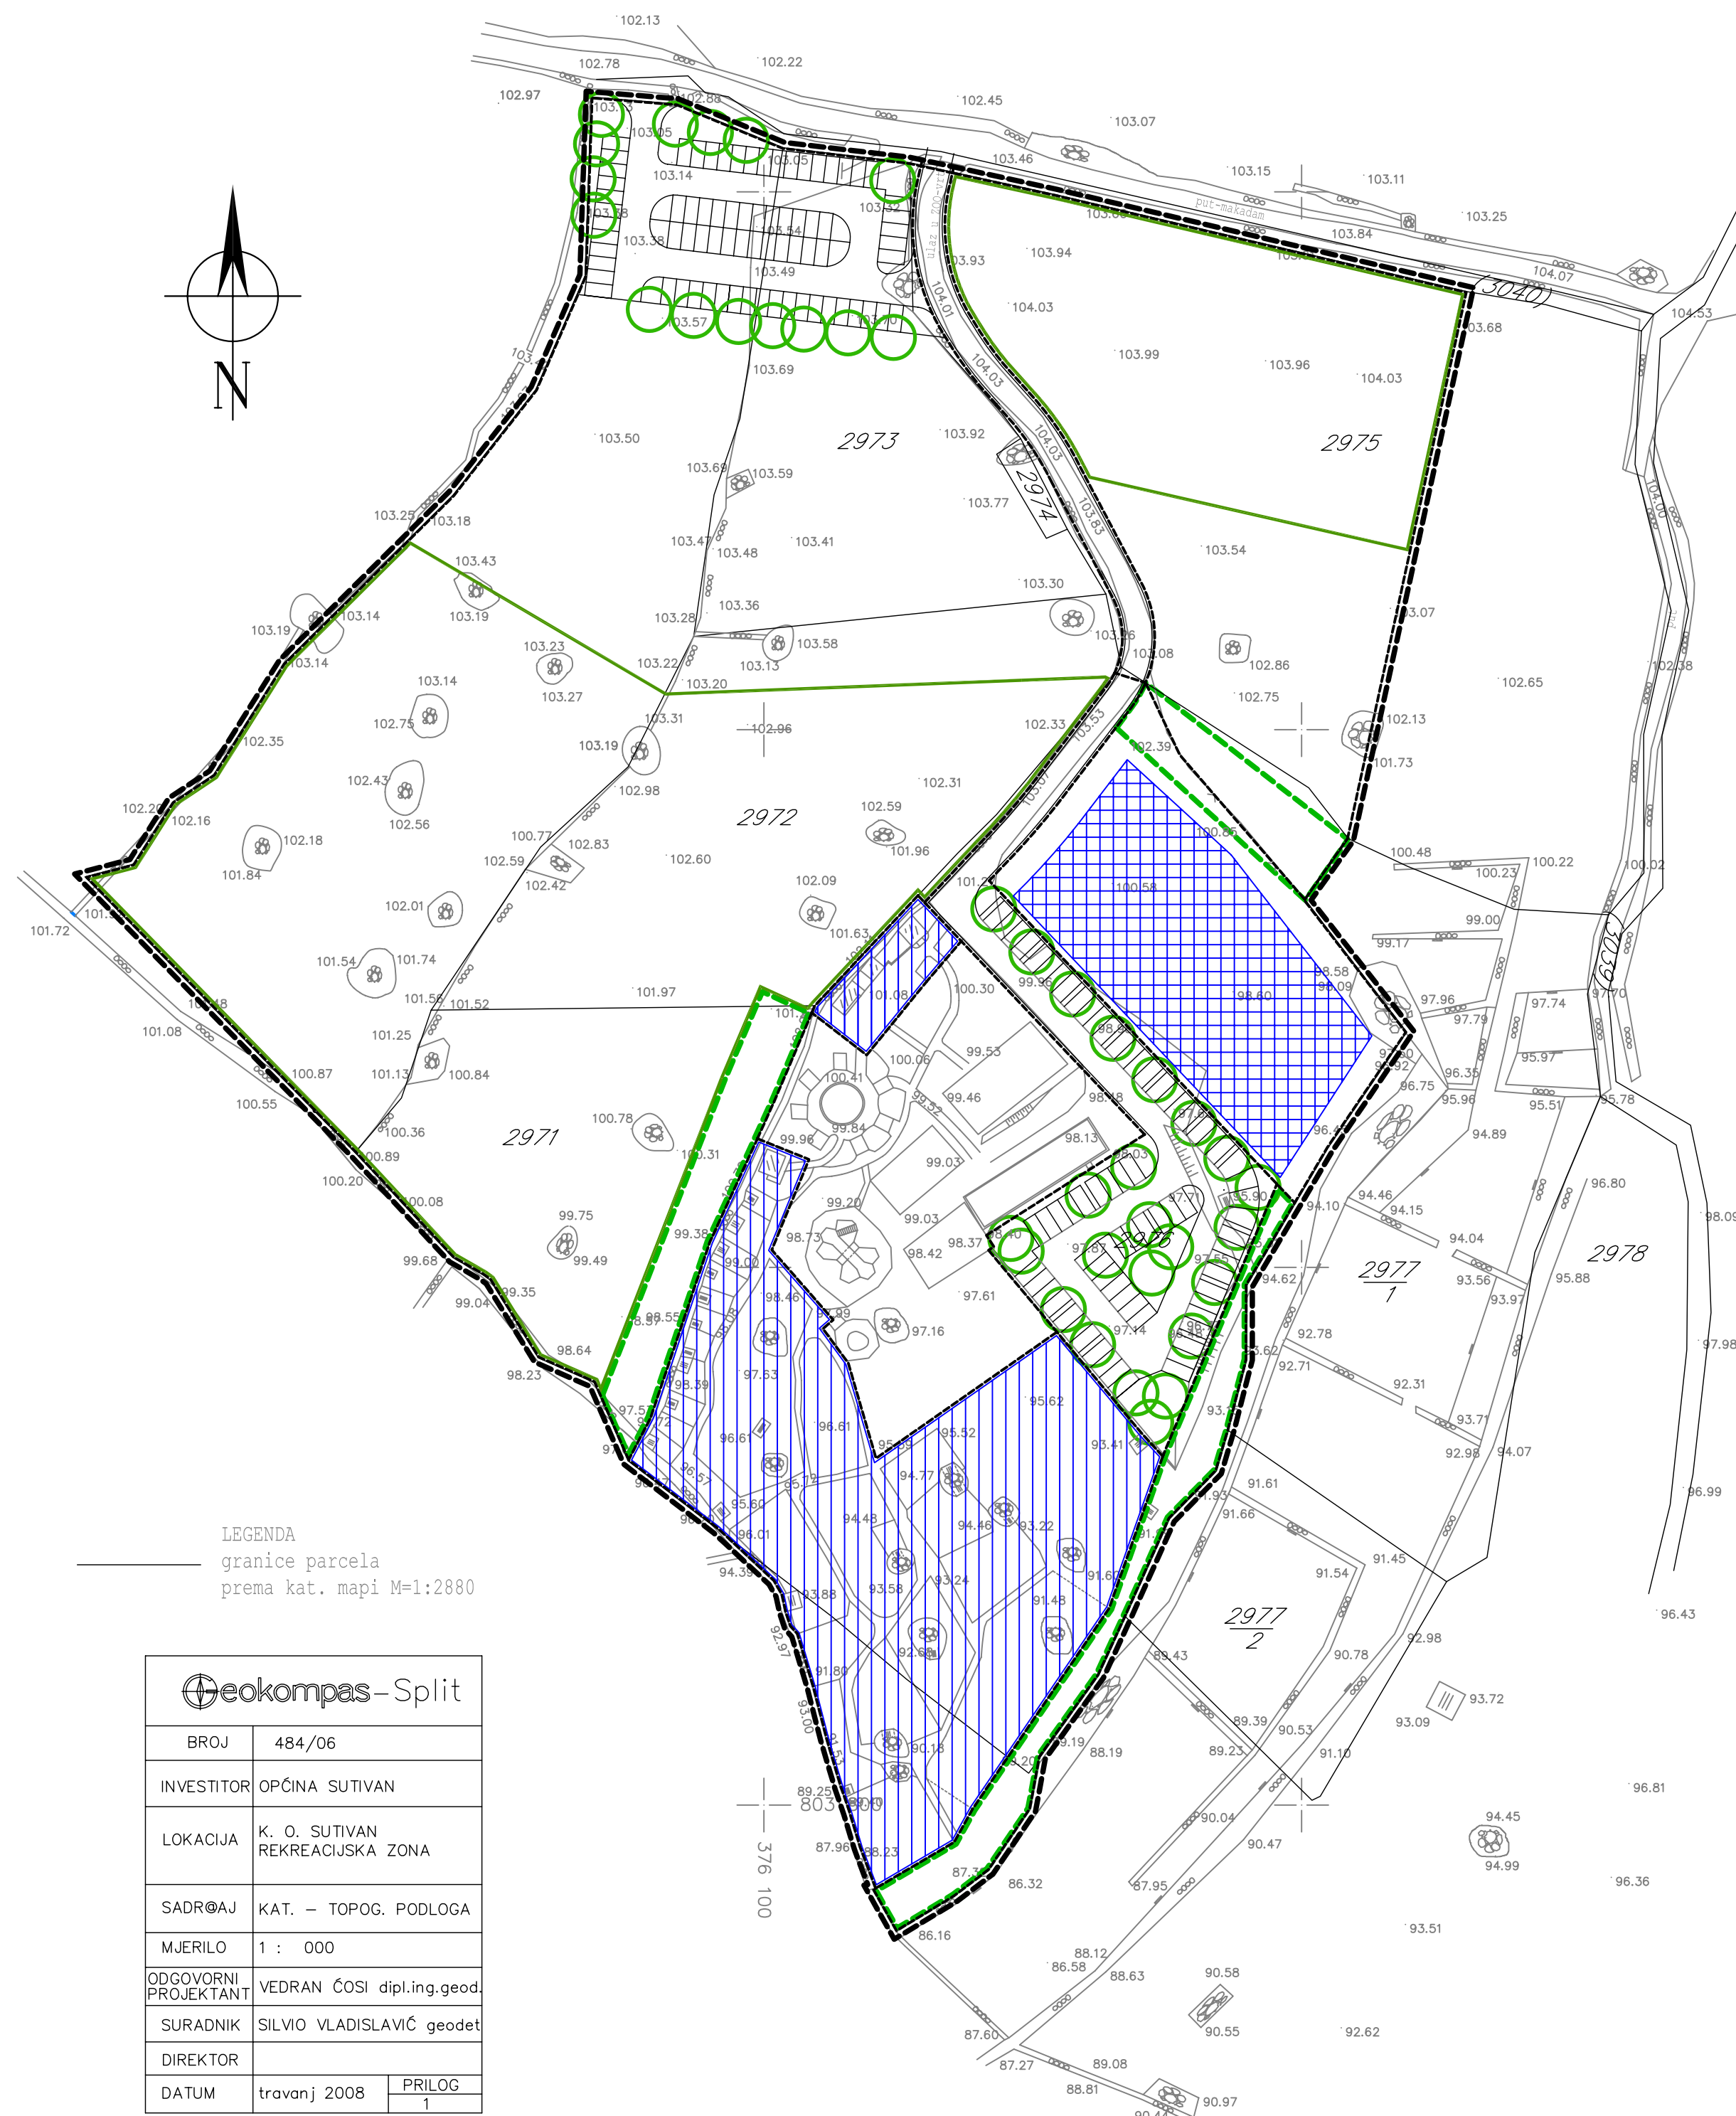



uvjeti korištenja, uređenja i
zaštite površina
1 : 1 000

	GRANICA OBUHVATA
	NOVA IZGRADNJA
	ODRŽAVANJE I SANACIJA
	UREĐENJE SPORTSKIH TERENA
	OZELENJAVANJE
	UREĐENJE PARKIRALIŠTA

ŽUPANIJA SPLITSKO DALMATINSKA : OPĆINA SUTIVAN	
NAZIV PROSTORNOG PLANA: UPU SPORTSKI CENTAR JUG - SUTIVAN	
NAZIV KARTOGRAFSKOG PRIKAZA: UVJETI KORIŠTENJA, UREĐENJA I ZAŠTITE POV.	
BROJ KARTOGRAFSKOG PRIKAZA: 3	MJERILO KARTOGRAFSKOG PRIKAZA: 1 : 1 000
PROGRAM MJERA ZA UNAPREĐENJE STANJA U PROSTORU: "Sl. glasnik općine Sutivan" br. 7/06	ODLUKA PREDSTAVNIČKOG TIJELA O DONOŠENJU PLANA: "Sl. glasnik općine Sutivan" br. 4/09
JAVNA RASPRAVA (DATUM OBJAVE): "Slobodna Dalmacija" 16.07.2008.	JAVNI UVID ODRŽAN: od: 26.07.2008. do: 26.08.2008.
PEČAT TIJELA ODGOVORNOG ZA PROVOĐENJE JAVNE RASPRAVE:	ODGOVORNA OSOBA ZA PROVOĐENJE JAVNE RASPRAVE: Petar Vladislavić, die
SUGLASNOST NA PLAN PREMA ČLANKU 24. I 45.a ZAKONA O PROSTORNOM UREĐENJU BROJ SUGLASNOSTI KLASA: 350-02/09-13/9 DATUM: 08.04.2009.	
PRAVNA OSOBA KOJA JE IZRADILA PLAN: GISPLAN,d.o.o - SPLIT	
PEČAT PRAVNE OSOBE KOJA JE IZRADILA PLAN:	ODGOVORNA OSOBA: Ines Bertengi, dia
VODITELJ IZRADE PLANA: Ines Bertengi, dia	
STRUČNI TIM: Ines Bertengi,dia, Janja Novaković,dia, Dijana Vrdojak,dig, Bogdan Matijaš,dig, Goran Miloš,die	
PEČAT PREDSTAVNIČKOG TIJELA:	PREDSJEDNIK PREDSTAVNIČKOG TIJELA: Jerko Grubišć
ISTOVJETNOST OVOG PROSTORNOG PLANA S IZVORNIKOM OVJERAVA:	PEČAT NADLEŽNOG TIJELA:

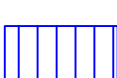

LEGENDA
granice parcela
prema kat. mapi M=1:2880

 Geokompas – Split		
BRJ	484/06	
INVESTITOR	OPĆINA SUTIVAN	
LOKACIJA	K. O. SUTIVAN REKREACIJSKA ZONA	
SADRŽAJ	KAT. – TOPOG. PODLOGA	
MJERILO	1 : 000	
ODGOVORNI PROJEKTANT	VEDRAN ČOŠI dipl.ing.geod.	
SURADNIK	SILVIO VLADISLAVIĆ geodezist	
DIREKTOR		
DATUM	travanj 2008	PRIOLOG