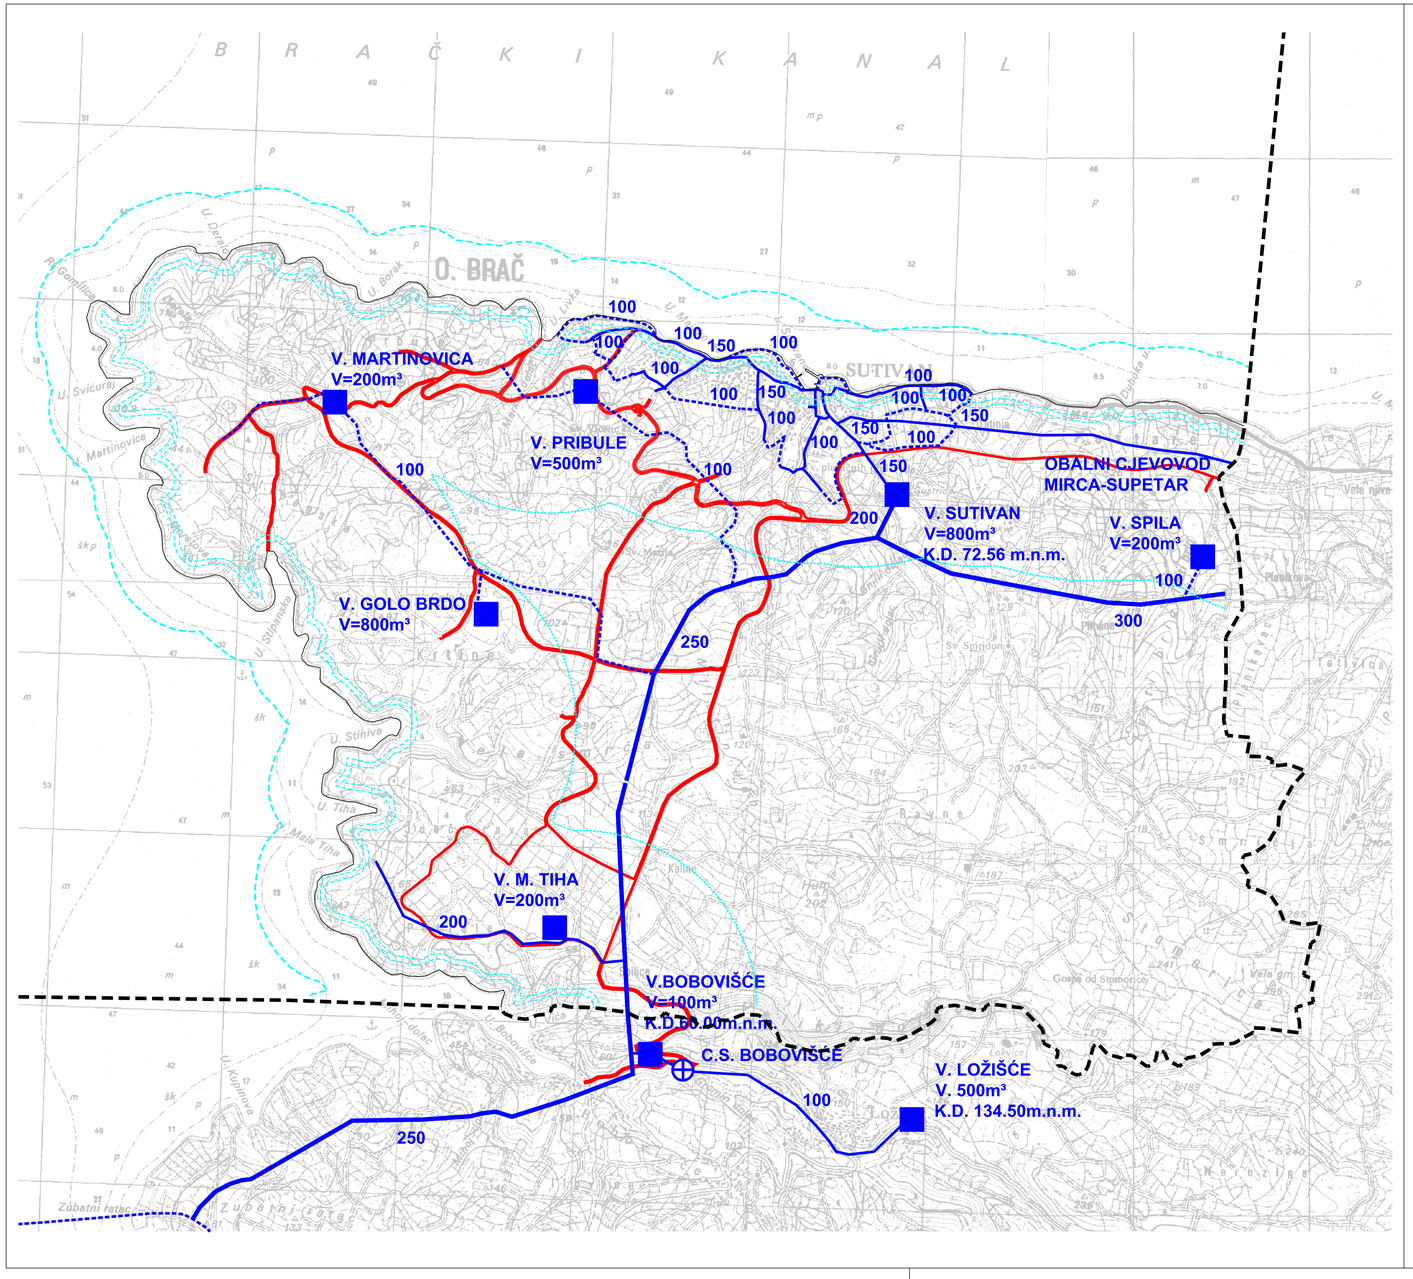

Granice

Ostale granice

obuhvat prostornog plana

Vodnogospodarski sustav

vodosprema

crpna stanica

magistralni vodoopskrbni cjevovod

planirani vodoopskrbni cjevovodi

ostali vodoopskrbni cjevovodi

granica ZOP-a u moru
300m od obalne crte

granica ZOP-a
1000m od obalne crte

granice obalnog pojasa
70,100m od obalne crte

IZMJENE I DOPUNE PROSTORNOG PLAN UREĐENJA OPĆINE SUTIVAN

Komunalni infrastrukturni sustavi

VODOOPSKRBA

M 1:25000

Prijedlog plana

ŽUPANIJA SPLITSKO DALMATINSKA **OPĆINA SUTIVAN**	
NAZIV PROSTORNOG PLANA:	**IZMJENE I DOPUNE PROSTORNOG PLANA UREĐENJA OPĆINE SUTIVAN**
FAZA IZRADE PROSTORNOG PLANA:	**PRIJEDLOG PLANA**
NAZIV KARTOGRAFSKOG PRIKAZA:	KOMUNALNI INFRASTRUKTURNI SUSTAVI - VODOOPSKRBA
BROJ KARTOGRAFSKOG PRIKAZA: 2.2.	**MJERILO KARTOGRAFSKOG PRIKAZA:** 1:25000
PROGRAM MJERA ZA UNAPREĐENJE STANJA U PROSTORU:	**ODLUKA PREDSTAVNIČKOG TIJELA O DONOŠENJU PLANA :**
JAVNA RASPRAVA (datum objave):	**JAVNI UVID ODRŽAN:**
PEČAT TIJELA ODGOVORNOG ZA PROVOĐENJE JAVNE RASPRAVE:	**ODGOVORNA OSOBA ZA PROVOĐENJE JAVNE RASPRAVE:** Ranko Blažević
Suglasnost na plan prema članku 108. Zakona o prostornom uređenju (NN br.153/13) **Broj suglasnosti klasa:** **datum:**	
PRAVNA OSOBA KOJA JE IZRADILA PLAN:	FGAG, Split, Matice hrvatske 15
PEČAT PRAVNE OSOBE KOJA JE IZRADILA PLAN:	**ODGOVORNA OSOBA:** Izv.prof.dr.sc. Boris Trogrlić, dig
VODITELJ IZRADE PLANA:	Izv.prof.art. Nikola Popić, dia
STRUČNI TIM U IZRADI PLANA:	Izv.prof.art. Nikola Popić, dia Đurđa Lišić, dia Ana Krstulović, mia Dora Popić, mia Anita Karaman, mia
PEČAT PREDSTAVNIČKOG TIJELA:	**PREDSJEDNIK PREDSTAVNIČKOG TIJELA:** Bartul Lukšić
ISTOVJETNOST OVOG PROSTORNOG PLANA S IZVORNIKOM OVJERAVA: Ranko Blažević	**PEČAT NADLEŽNOG TIJELA:**