



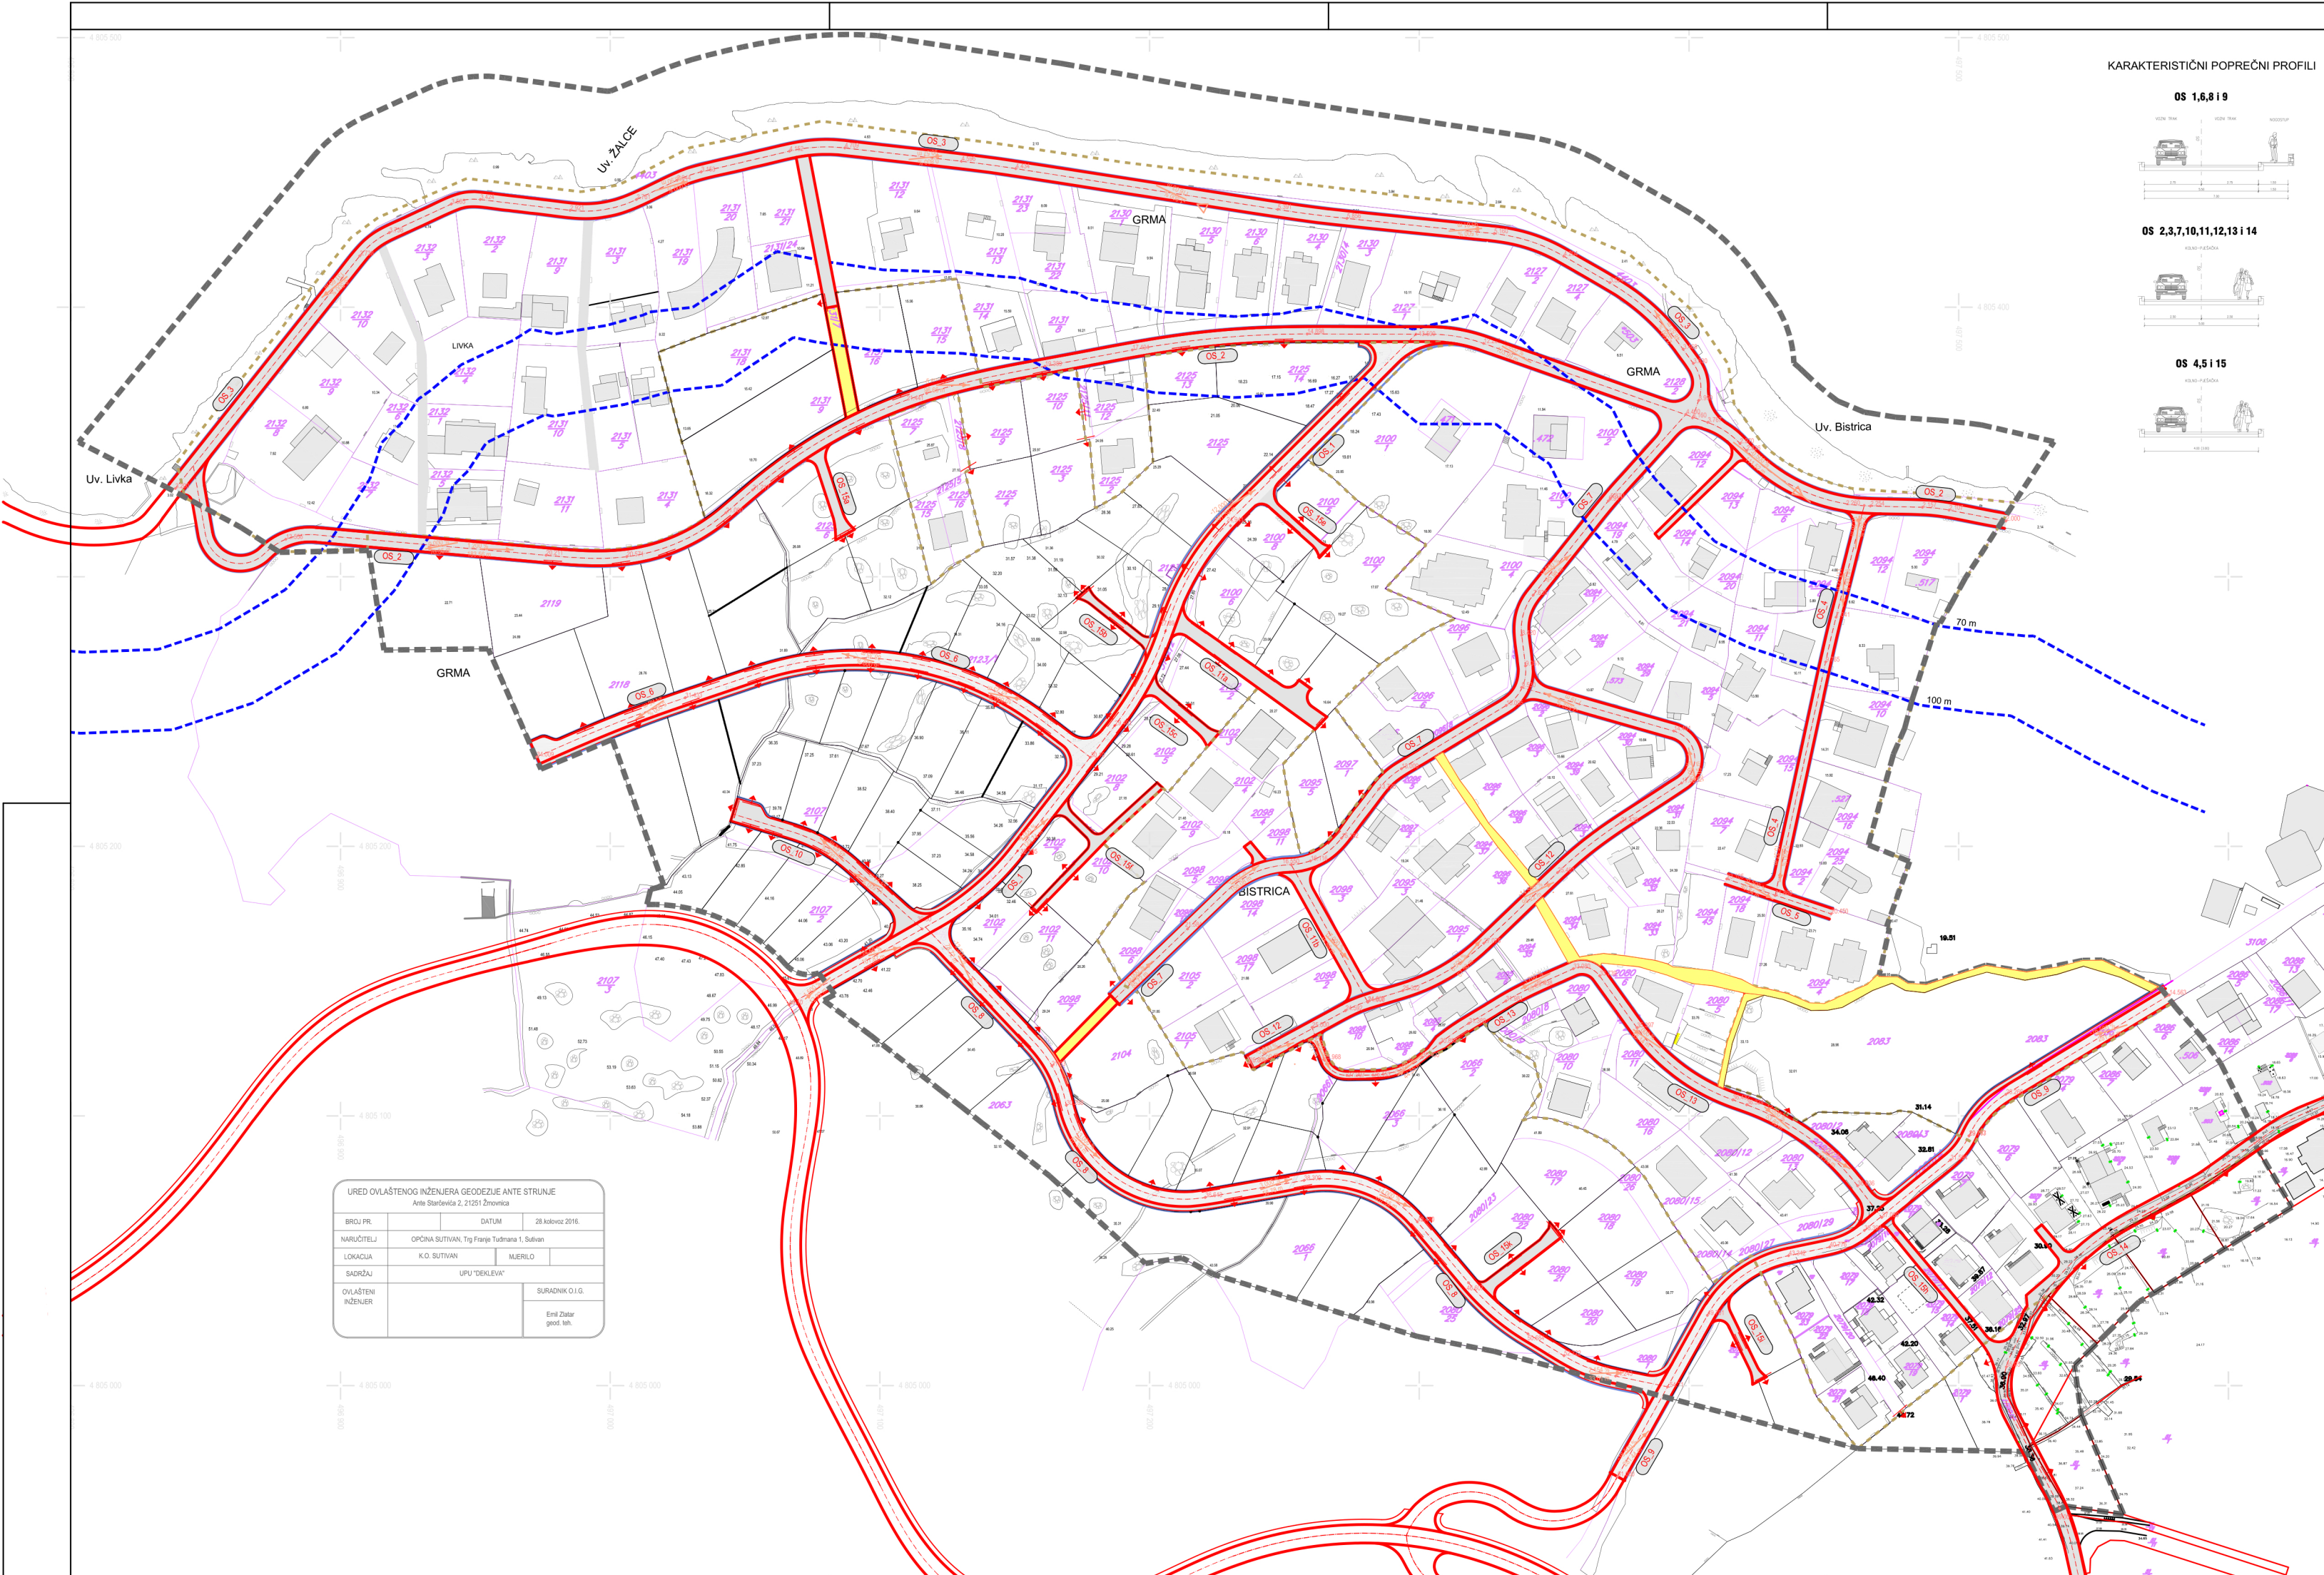

KARAKTERISTIČNI POPREČNI PROFILI

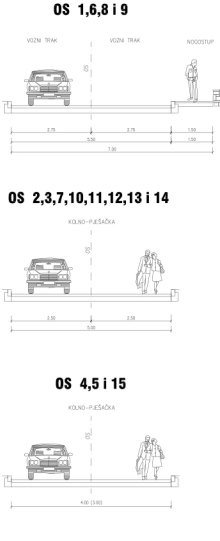

IZMJENE I DOPUNE URBANISTIČKOG PLANA UREĐENJA DEKLEVA - SUTIVAN

2.1. Prometna, ulična i komunalna infrastrukturna mreža - Promet

- OBUHVAAT PROSTORNOG PLANA
- GRANICA PROSTORA OGRANIČENJA 70, 100 m OD OBALNE CRTE
- GRANICA IZMEĐU IZGRADENOG I NEIZGRADENOG DIJELA GRAĐEVINSKOG PODRUČJA NASELJA
- KOLNE POVRŠINE
- KOLNO-PJEŠAČKE POVRŠINE
- PJEŠAČKE POVRŠINE
- RUBNIJAK
- PRIKLJUČENJE NA JAVNU POVRŠINU

Županije:	SPLITSKO-DALMATINSKA		
Općina:	SUTIVAN		
Naziv prostornog plana:	IZMJENE I DOPUNE URBANISTIČKOG PLANA UREĐENJA DEKLEVA - SUTIVAN		
Faza izrade prostornog plana:	Prijedlog plana		
Naziv kartografskog prikaza:	PROMETNA, ULIČNA I KOMUNALNA INFRASTRUKTURNA MREŽA - PROMET		
Broj kartografskog prikaza:	2.1.	Mjerilo kartografskog prikaza:	1:1000
Odluka o izradi prostornog plana (službeno glasilo)	Odluka predstavničkog tijela o donošenju plana: (službeno glasilo):		
Javna rasprava (datum objave): 31.10.2017.	Javni uvid odbitan: od: 8.11.2017. do: 16.11.2017.		
Pečat tijela odgovornog za provođenje javne rasprave:	Odgovorna osoba za provođenje javne rasprave: RANKO BLAŽEVIĆ (ime, prezime i potpis)		
Suglasnost na plan prema članku 138. Zakona o prostornom uređenju ("Narodne novine" br. 153/13)			
Klasa: Ur broj:	datum:		
Pravna osoba/tijelo koje je izradilo plan: FGAG, Split, Matice hrvatske 15			
Pečat pravne osobe/tijela koje je izradio plan:	Odgovorna osoba: Prof.dr.sc. Boris Trogrlić, dig (ime, prezime i potpis)		
Odgovorni voditelj:	Izv.prof.art. Nikola Popić, dia <i>Nikola Popić</i>		
Stručni tim u izradi plana: 1. Izv.prof.art. Nikola Popić, dia _____ 5. <u>Ana Karaman, mia</u> 2. Durdica Lišić, dia _____ 6. _____ 3. Ana Krsulović, mia _____ 7. _____ 4. Dora Popić, mia _____			
Pečat predstavničkog tijela:	Predsjednik predstavničkog tijela: Bartul Lukšić (ime, prezime i potpis)		
Istovjetnost ovog prostornog plana s izvornikom ovjerava:	Pečat nadležnog tijela:		
Ranko Blažević (ime, prezime i potpis)			