



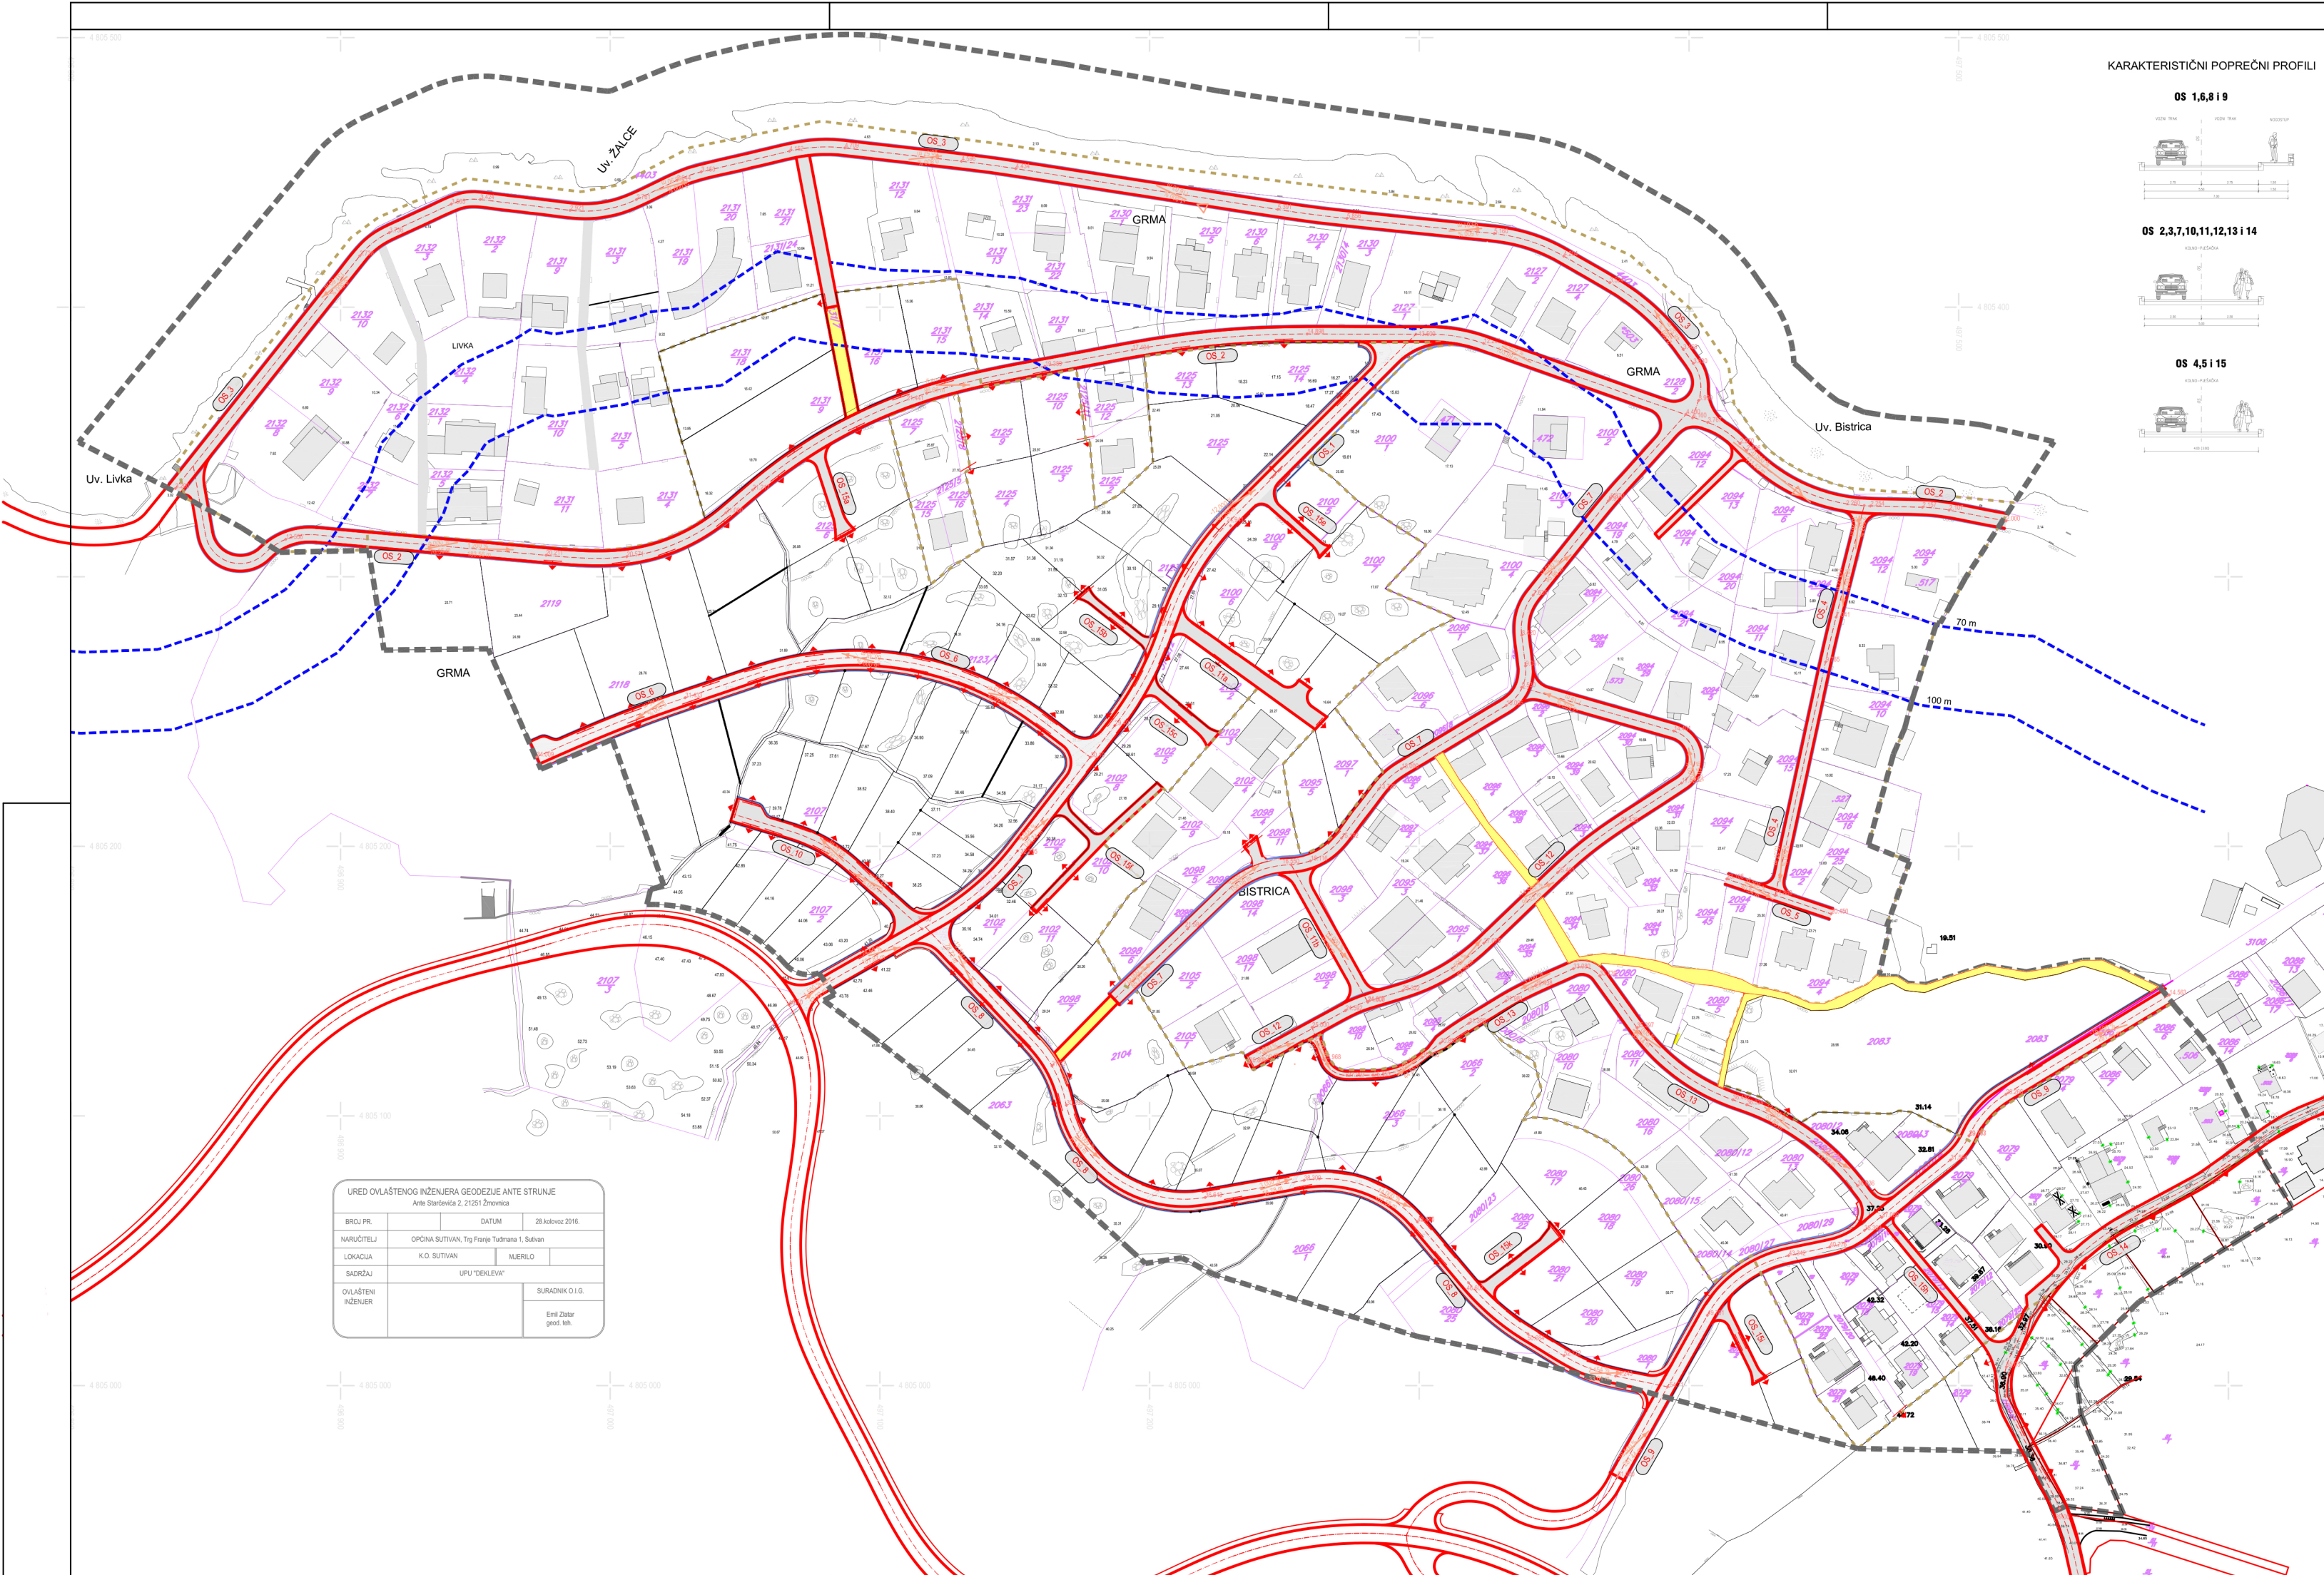

KARAKTERISTIČNI POPREČNI PROFILI

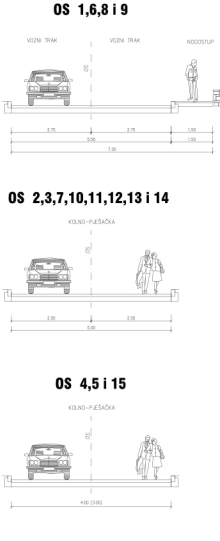

IZMJENE I DOPUNE URBANISTIČKOG PLANA UREĐENJA DEKLEVA - SUTIVAN

2.1. Prometna, ulična i komunalna infrastrukturna mreža - Promet

- OBUHVAT PROSTORNOG PLANA
- - - GRANICA PROSTORA OGRANIČENJA 70, 100 m OD OBALNE CRTE
- - - GRANICA IZMEĐU IZGRADENOG I NEIZGRADENOG DIJELA GRAĐEVINSKOG PODRUČJA NASELJA
- KOLNE POVRŠINE
- KOLNO-PJEŠAČKE POVRŠINE
- PJEŠAČKE POVRŠINE
- RUBNIJAK
- PRIKLJUČENJE NA JAVNU POVRŠINU

Županije:	SPLITSKO-DALMATINSKA		
Općina:	SUTIVAN		
Naziv prostornog plana:	IZMJENE I DOPUNE URBANISTIČKOG PLANA UREĐENJA DEKLEVA - SUTIVAN		
Naziv kartografskog prikaza:	PROMETNA, ULIČNA I KOMUNALNA INFRASTRUKTURNA MREŽA - PROMET		
Broj kartografskog prikaza:	2.1.	Mjerilo kartografskog prikaza:	1:1000
Odluka o izradi prostornog plana (službeno glasilu):	Odluka predstavničkog tijela o donošenju plana: Službeni glasnik Općine Sutivan 5/16		
Javna rasprava (datum objave):	Javni uvid održan: od: 8.11.2017 do: 16.11.2017.		
Pečat tijela odgovornog za provođenje javne rasprave:	Odgovorna osoba za provođenje javne rasprave: RANKO BLAŽEVIĆ (ime, prezime i potpis)		
Suglasnost na plan prema članku 108. Zakona o prostornom uređenju ("Narodne novine" br.153/13)			
Klasa: 350-02/18-13/22 Ur.broj: 531-05-01-16-02		datum: 14.ožujka, 2018.	
Pravna osoba/tijelo koje je izradio plan:		FGAG, Split, Matice hrvatske 15	
Pečat pravne osobe/tijela koje je izradio plan:		Odgovorna osoba: Red.prof.dr.sc. Boris Trogrlić, dig (ime, prezime i potpis)	
Odgovorni voditelj:		Izv.prof.art. Nikola Popić, dia <i>Nikola Popić</i>	
Stručni tim u izradi plana:			
1. Izv.prof.art. Nikola Popić, dia		6. Doc.dr.sc. Ana Grčić, dia	
2. Đurđa Lilić, dia		7. Doc.dr.sc. Hrvoje Barbulović, dia	
3. Ana Krsulović, mia		8. Mladen Žanić, dia	
4. Dora Popić, mia		9. Iva Žuvela, dia	
5. Anja Karaman, mia		10. Rade Gusić, dia	
Pečat predstavničkog tijela:		Predsjednik predstavničkog tijela: Bartul Lukšić (ime, prezime i potpis)	
Istovjetnost ovog prostornog plana s izvornikom ovjerava:		Pečat nadležnog tijela:	
Ranko Blažević (ime, prezime i potpis)			