


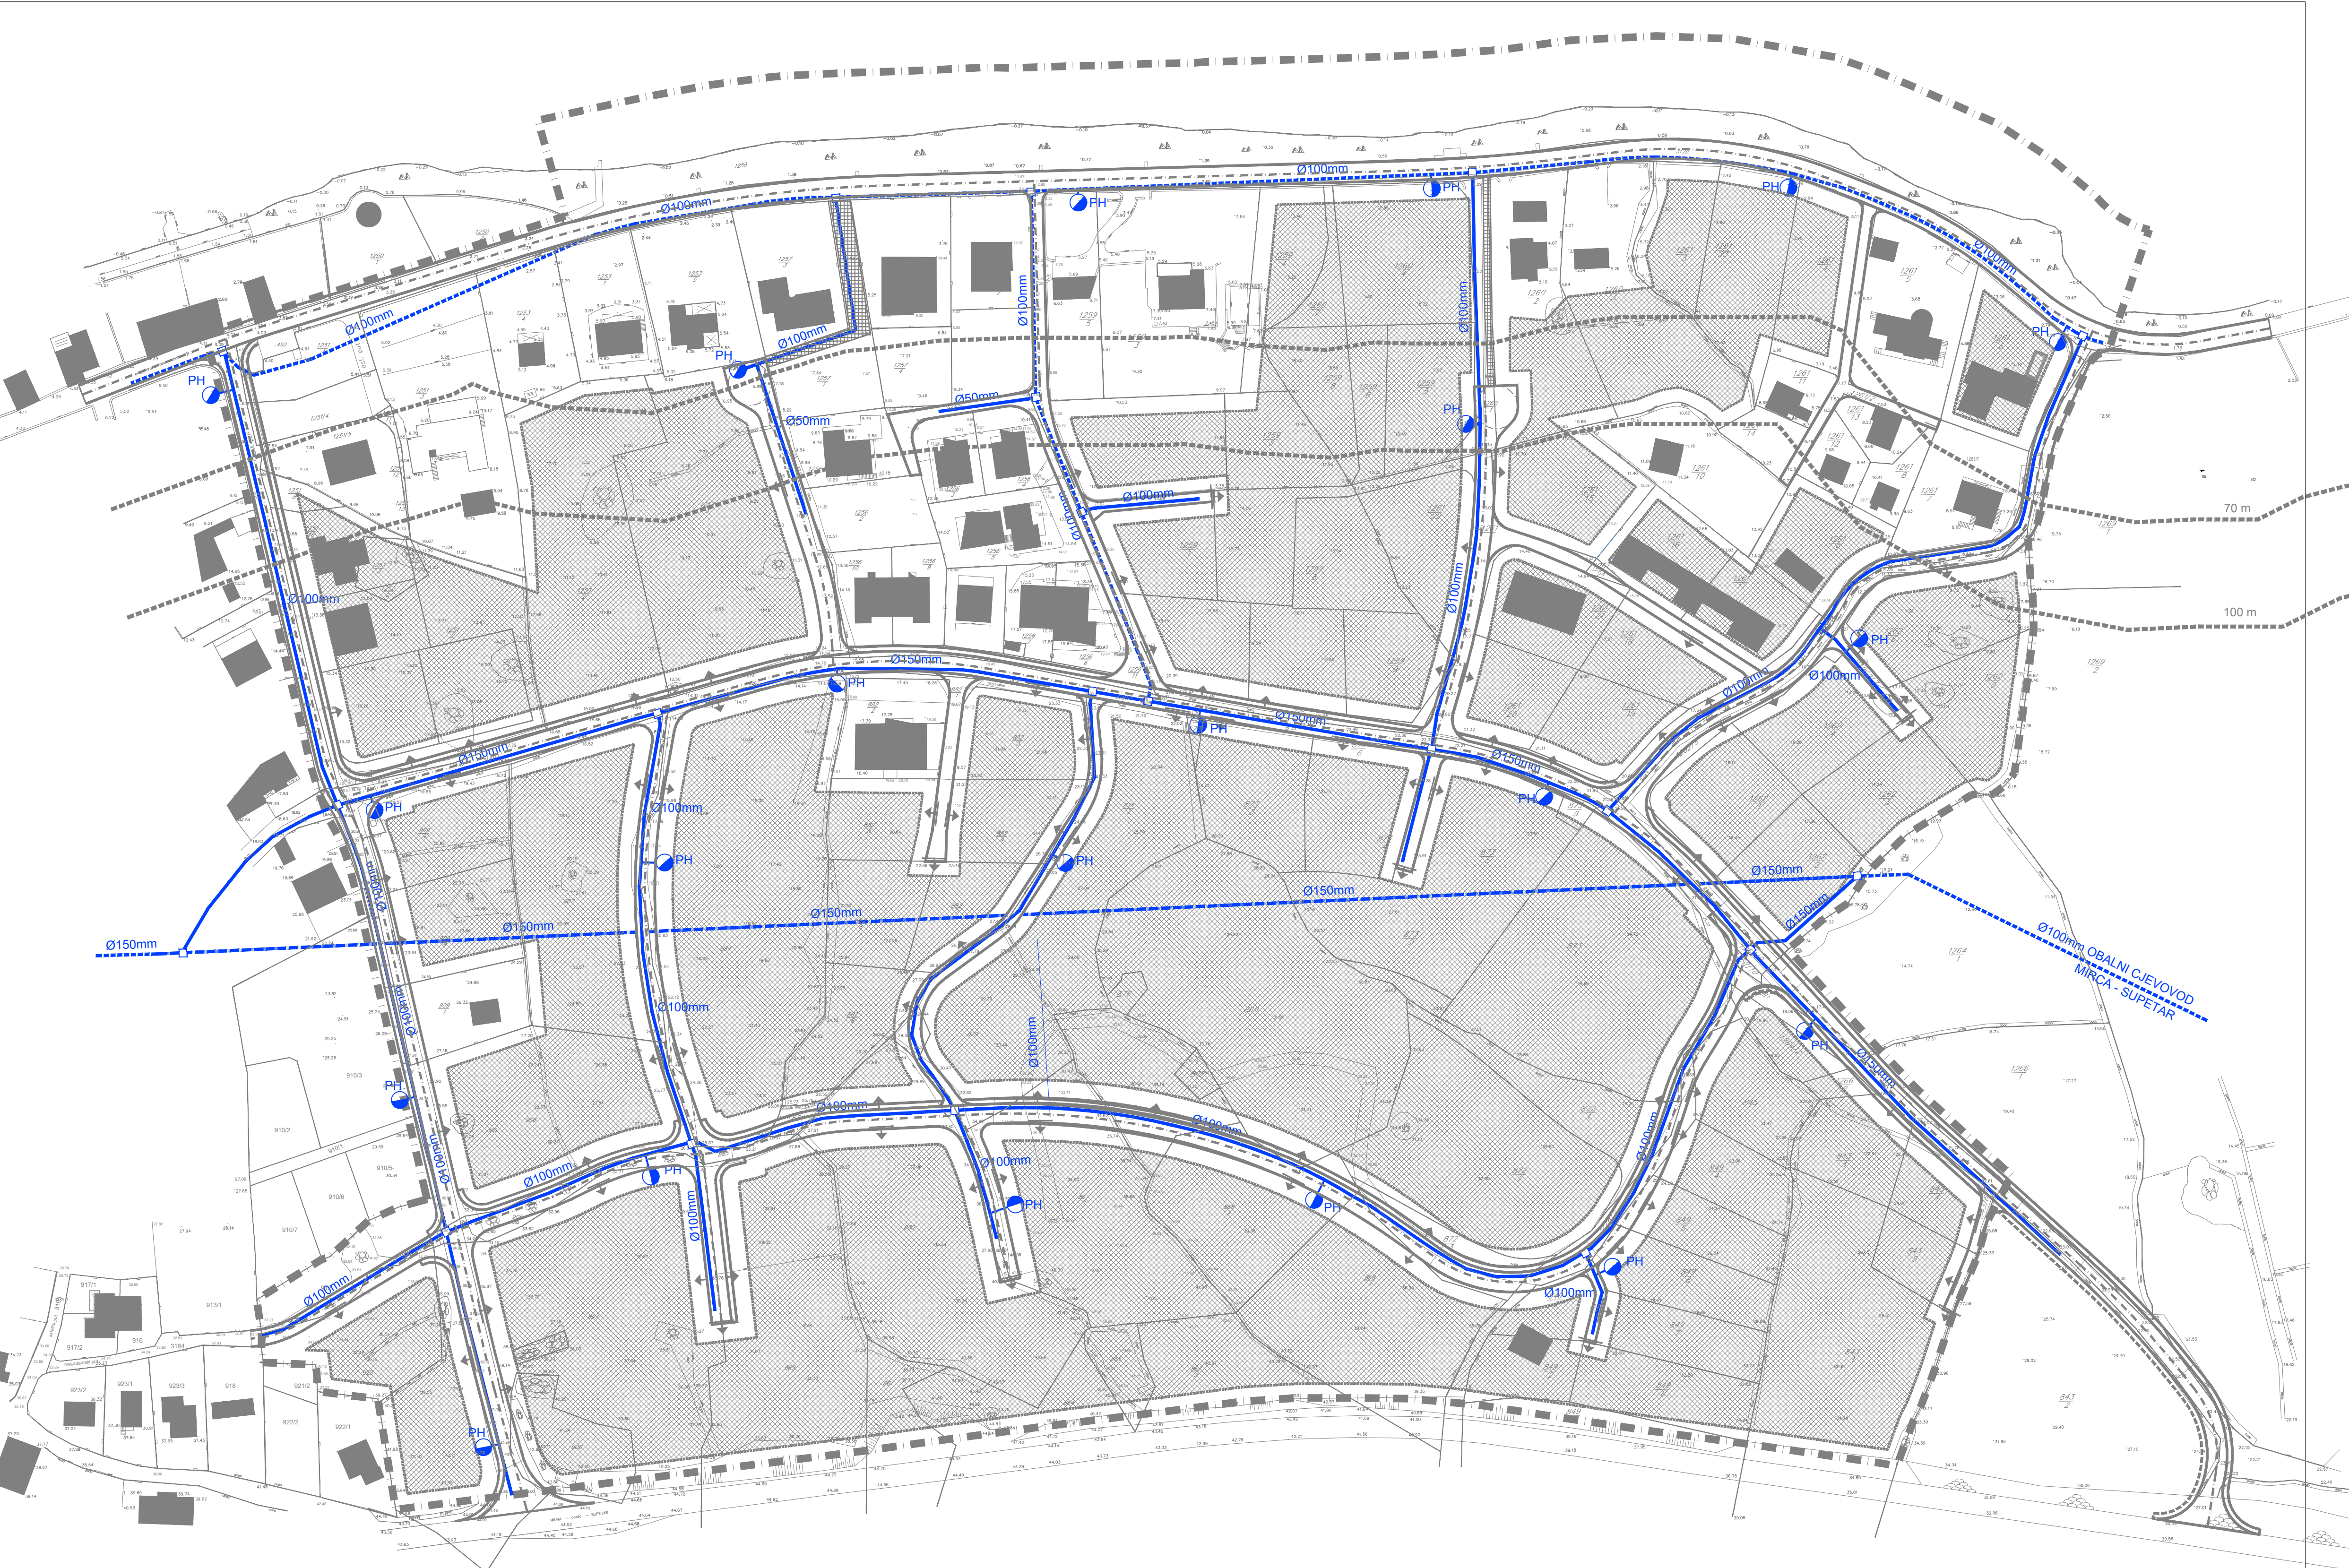

# IZMJENE I DOPUNE URBANISTIČKOG PLANA UREĐENJA SUTIVAN - ISTOK

## Prometna, ulična i komunalna infrastrukturna mreža 2.2. Vodoopskrba

|        |                              |
|--------|------------------------------|
| TUMAČ: |                              |
|        | POSTOJEĆI VODOVOD            |
|        | POSTOJEĆI VODOVOD - UKIDA SE |
|        | PLANIRANI VODOVOD            |
|        | ZASUNSKO OKNO                |
|        | PROTUPOŽARNI HIDRANT         |

|   |  |   |  |
|---|--|---|--|
| Županija:   |  | SPLITSKO-DALMATINSKA                                                                                               |  |
| Općina:   |  | SUTIVAN   |  |
| Naziv prostornog plana:   |  | IZMJENE I DOPUNE URBANISTIČKOG PLANA UREĐENJA SUTIVAN - ISTOK                                                      |  |
| Naziv kartografskog prikaza:   |  | PROMETNA, ULIČNA I KOMUNALNA INFRASTRUKTURNA MREŽA - VODOOPSKRBA                                                   |  |
| Broj kartografskog prikaza: 2.2.   |  | Mjerilo kartografskog prikaza: 1:1000                                                                              |  |
| Odluka o izradi prostornog plana ( službeno glasilo ) :<br>"Službeni glasnik Općine Sutivan" broj 5/18, 12/19                                     |  | Odluka predstavničkog tijela o donošenju plana: (službeno glasilo):<br>"Službeni glasnik Općine Sutivan" broj 6/20 |  |
| Javna rasprava (datum objave):<br>Slobodna Dalmacija 17.04.2019.                                                                                  |  | Javni uvid održan:<br>od: 26.04.2019.<br>do: 03.05.2019.                                                           |  |
| Pečat tijela odgovornog za provođenje javne rasprave:                                                                                             |  | Odgovorna osoba za provođenje javne rasprave:<br><br>MARTINA BURČUL<br>(ime, prezime i potpis)                     |  |
| Suglasnost na plan prema članku 108. Zakona o prostornom uređenju ( "Narodne novine" br.153/13 )                                                  |  |   |  |
| Klasa: 350-02/19-13/78<br>Ur.broj: 531-06-1-2-20-6                                                                                                |  | datum: 27.siječnja 2020.                                                                                           |  |
| Pravna osoba/tijelo koje je izradilo plan: Studio A d.o.o. Zagreb                                                                                 |  |   |  |
| Pečat pravne osobe/tijela koje je izradilo plan:<br>d.o.o. za usluge u arhitekturi<br>ZAGREB<br>TUŠKANOVA 41                                      |  | Odgovorna osoba:<br><br>NENAD KONĐA, dipl.ing.arh.<br>(ime, prezime i potpis)                                      |  |
| Odgovorni voditelj: Izv.prof.art. NIKOLA POPIĆ, dia                                                                                               |  |   |  |
| Stručni tim u izradi plana:<br>1. Izv.prof.art. Nikola Popić, dia<br>2. Đurđa Lišić, dia<br>3. Ana Krstulović, dia<br>4. Doc.dr.sc.Ana Grgić, dia |  | 5. Doc.dr.sc.Hrvoje Bartulović, dia<br>6. Mladen Žanić, dia<br>7. Ivo Žuvela, dia<br>8. Rade Gusić, dia            |  |
| Pečat predstavničkog tijela:   |  | Predsjednik predstavničkog tijela:<br><br>BARTUL LUKŠIĆ<br>(ime, prezime i potpis)                                 |  |
| Istovjetnost ovog prostornog plana s izvornikom ovjerava:<br><br>RANKO BLAŽEVIĆ<br>(ime, prezime i potpis)                                        |  |   |  |