

# IZMJENA I DOPUNA URBANISTIČKOG PLANA UREĐENJA MAJAKOVAC

## 2. Prometna, ulična i komunalna infrast. mreža 2.3. Elektroopskrba i telekomunikacije


TUMAČ:

GRANICE

- ■ ■ ■ ■ OBUHVAT UPU
- GRANICE GRAĐEVNE ČESTICE
- JAVNIH PROMETNIH POVRŠINA
- PLANIRANA GRANICA GRAĐEVNE ČESTICE

ELEKTROOPSKRBA I TELEKOMUNIKACIJE

- PLANIRANA 20KV SREDNJONAPONSKA MREŽA IZMEĐU GTS 2 SUTIVAN I SUTIVAN
- PLANIRANI KB IZLAZ TS1 NA 10 KV DALEKOVOD
- TS1- PLANIRANA TRAFOSTANICA MTS 10(20)/0,4 KV 1000 KVA
- SB POSTOJEĆI STUP 10 KV DALEKOVODA
- 1 kV - planirani PODZEMNI KABELEI
- TK - PLANIRANI VOD
- POSTOJEĆI 10KV DALEKOVOD PLANIRAN ZA KABLIANJE
- ↓ PRIKLJUČENJE NA KOMUNALNU INFRASTRUKTURU

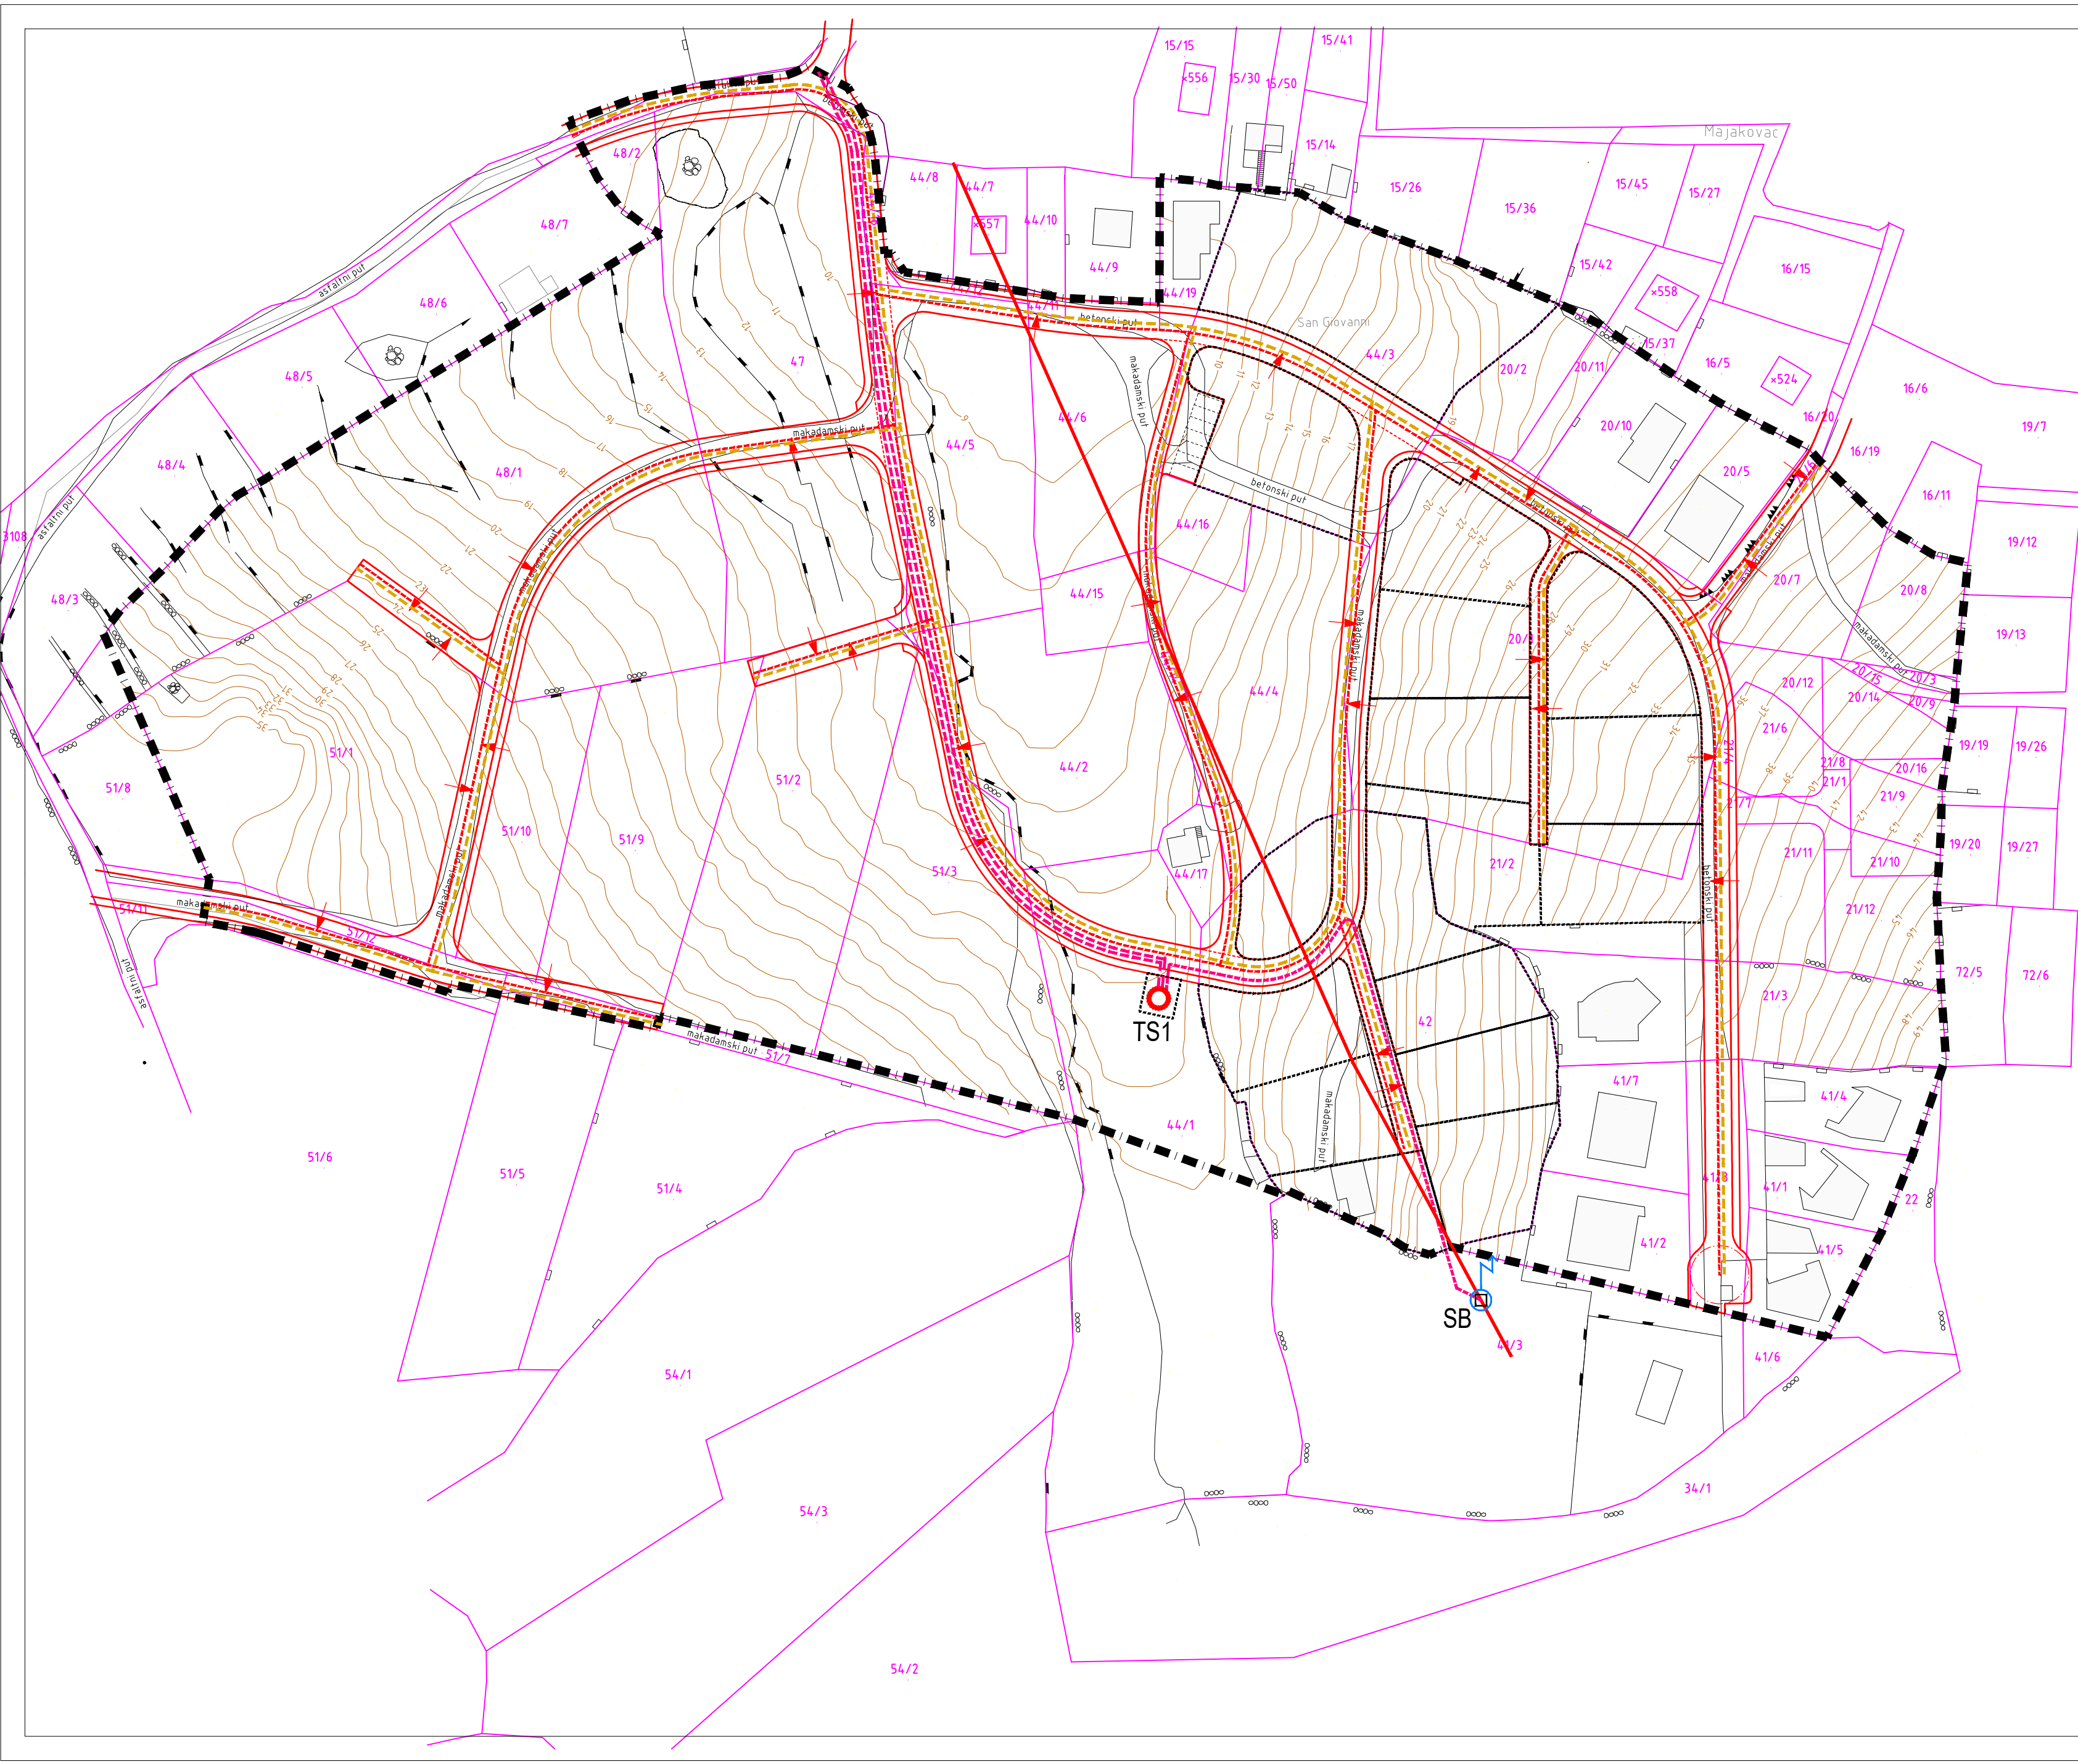

Županija:	SPLITSKO-DALMATINSKA	
Općina:	SUTIVAN	
Naziv prostornog plana:	IZMJENA I DOPUNA URBANISTIČKOG PLANA UREĐENJA MAJAKOVAC	
Faza:	Prijedlog plana	
Naziv kartografskog prikaza:	2. Prometna, ulična i komunalna infrast. mreža 2.3. Elektroopskrba i telekomunikacije	
Broj kartografskog prikaza:	2.3.	Mjerilo kartografskog prikaza: 1:1000
Program mjera za unapređenje stanja u prostoru: "Službeni glasnik Općine Sutivan br.:	Odluka predstavničkog tijela o donošenju plana (službeno glasilo):	
Javna rasprava (datum objave):	Javni uvid održan: od: do:	
Pečat tijela odgovornog za provođenje javne rasprave:	Odgovorna osoba za provođenje javne rasprave:  Martina Burčul	
Suglasnost na plan prema članku 108. Zakona o prostornom uređenju ("Narodne novine" br.153/13,65/17,114/18,39/19 i 98/19) Broj suglasnosti klasa: Ur.br.: datum:		
Pravna osoba / tijelo koje je izradilo plan: 312 ARHITEKTONSKA RADIONICA d.o.o.		
Pečat pravne osobe / tijela koje je izradilo plan:	Odgovorna osoba:	
Odgovorni voditelj plana: Izv.prof.art. Nikola Popić, dia		
Stručni tim u izradi plana:		
1. Izv.prof.art. Nikola Popić, dia	5. _____	
2. Đurđa Lišić, dia	6. _____	
3. Dora Čičmir Vestić, dia	7. _____	
4. Rade Gusić, dig	8. _____	
Pečat predstavničkog tijela:	Predsjednik predstavničkog tijela:  Bartul Lukšić	
Istovjetnost ovog prostornog plana s izvornikom ovjerava:	Pečat nadležnog tijela:	
Ranko Blažević (ime, prezime i potpis)		