

# IZMJENA I DOPUNA URBANISTIČKOG PLANA UREĐENJA MAJAKOVAC

## 2. Prometna, ulična i komunalna infrast. mreža 2.1. Komunalna infrastrukturna mreža - promet

TUMAČ:


GRANICE

- ■ ■ ■ ■ OBUHVAT UPU
- GRANICE GRAĐEVNE ČESTICE
- JAVNIH PROMETNIH POVRŠINA
- PLANIRANA GRANICA GRAĐEVNE ČESTICE

PROMETNI SUSTAV


JAVNE PROMETNE POVRŠINE

- KOLNE POVRŠINE
- KOLNO-PJEŠAČKE POVRŠINE
- PJEŠAČKE POVRŠINE
- PARKIRALIŠTE
- RUBNJAK
- PRIKLJUČENJE NA JAVNU POVRŠINU
- TRAFOSTANICA

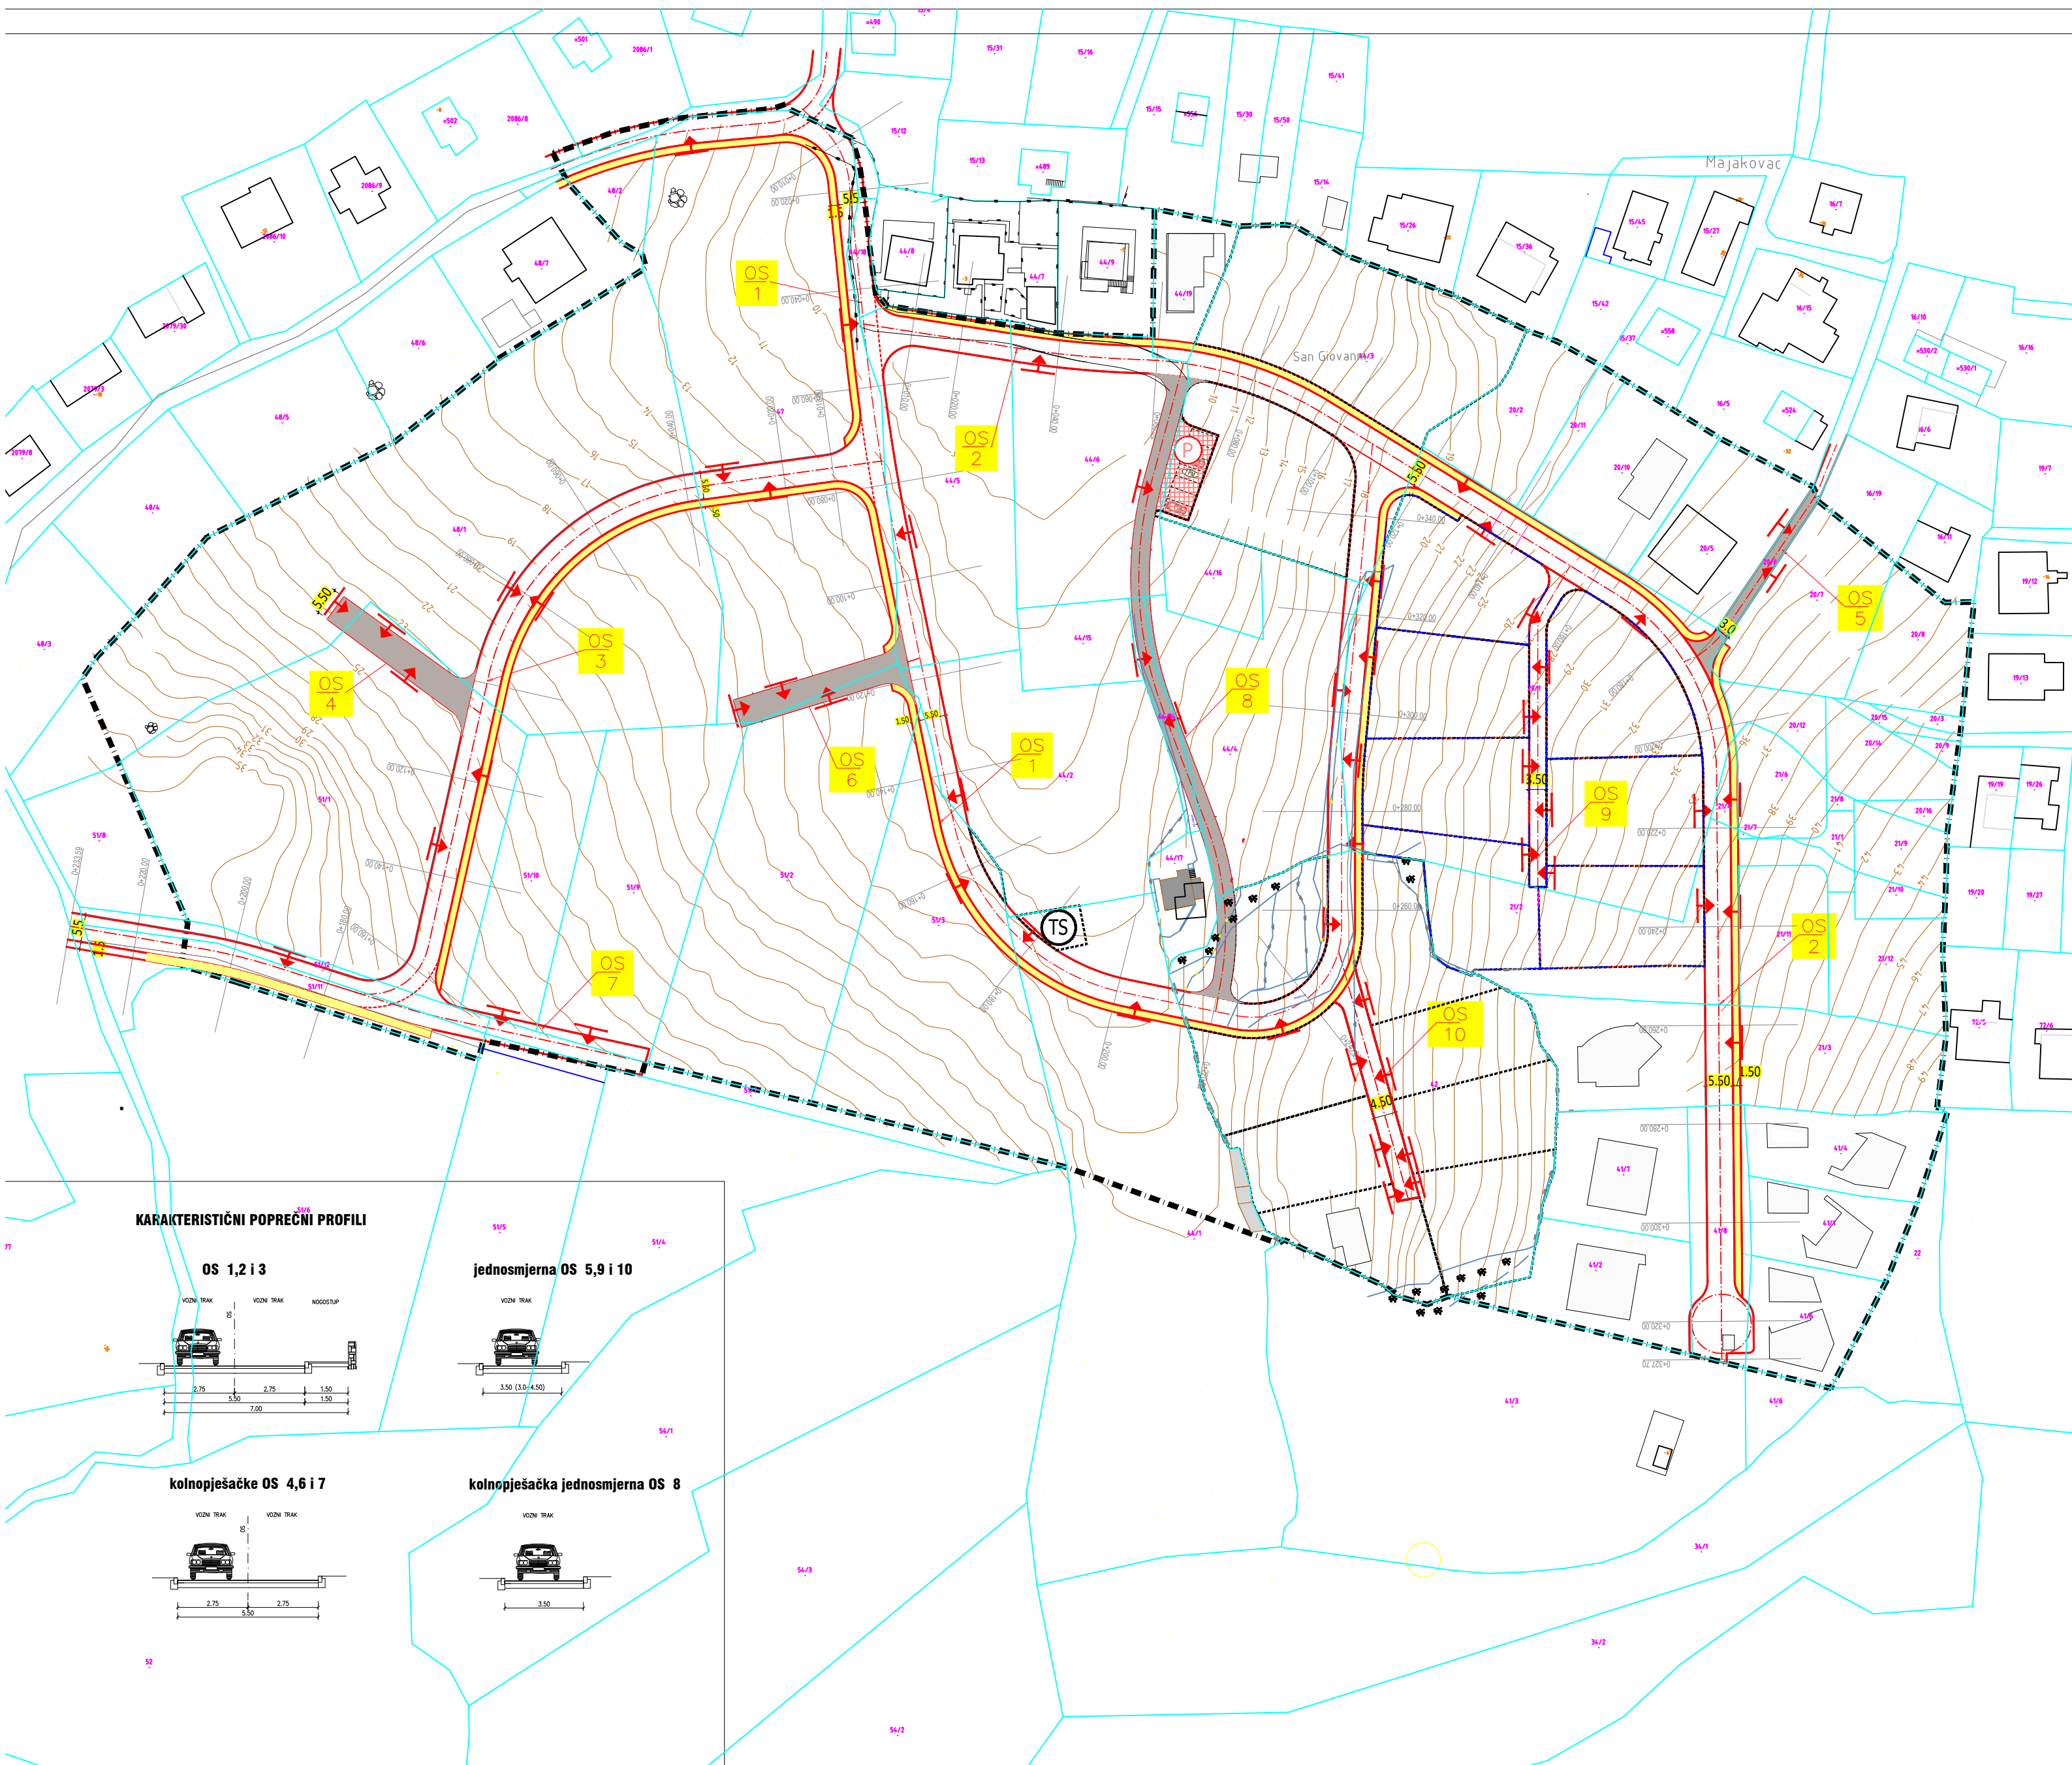


### KARAKTERISTIČNI POPREČNI PROFILI


#### OS 1,2 i 3

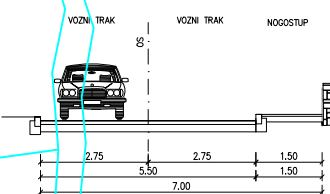


#### jednosmjerna OS 5,9 i 10

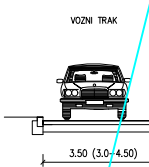

#### kolnopješačke OS 4,6 i 7

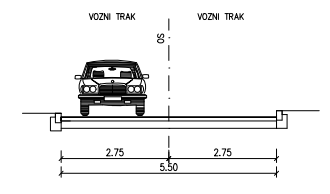

#### kolnopješačka jednosmjerna OS 8

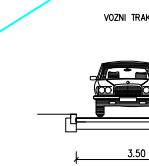

Županija:	SPLITSKO-DALMATINSKA
Općina:	SUTIVAN
Naziv prostornog plana:	<b>IZMJENA I DOPUNA URBANISTIČKOG PLANA UREĐENJA MAJAKOVAC</b>
Naziv kartografskog prikaza:	2. Prometna, ulična i komunalna infrast. mreža 2.1. Komunalna infrastrukturna mreža - prometna mreža
Broj kartografskog prikaza:	2.1.
Mjerilo kartografskog prikaza:	1:1000
Odluka o izradi prostornog plana ( službeno glasilo ):	Odluka predstavničkog tijela o donošenju plana ( službeno glasilo): "Službeni glasnik Općine Sutivan" br.16/20 "Službeni glasnik Općine Sutivan" br.7/22
Javna rasprava ( datum objave ):	Javni uvid održan: www.slobodnadalmacija.hr - 16.11.2021. mgjpu.gov.hr - 16.11.2021.
Pečat tijela odgovornog za provođenje javne rasprave:	Odgovorna osoba za provođenje javne rasprave:  Martina Burčul
Suglasnost na plan prema članku 108. Zakona o prostornom uređenju ( "Narodne novine" br.153/13,65/17,114/18,39/19 i 98/19 )	
Broj suglasnosti klasa: 350-02/22-16/15	Ur.br.: 531-06-01-02/05-22-6 datum: 20. svibnja 2022.
Pravna osoba / tijelo koje je izradilo plan:	312 ARHITEKTONSKA RADIONICA d.o.o.
Pečat pravne osobe / tijela koje je izradilo plan:	Odgovorna osoba:  Izv.prof.art. Nikola Popić, dia
Odgovorni voditelj plana:	Izv.prof.art. Nikola Popić, dia
Stručni tim u izradi plana:	
1. Izv.prof.art. Nikola Popić, dia	5. _____
2. Đurđa Lišić, dia	6. _____
3. Dora Čičmir Vestić, dia	7. _____
4. Rade Gusić, dij	8. _____
Pečat predstavničkog tijela:	Predsjednik predstavničkog tijela:  Bartul Lukšić
Istovjetnost ovog prostornog plana s izvornikom ovjerava:	Pečat nadležnog tijela:
Ranko Blažević (ime, prezime i potpis)	