




IZMJENA I DOPUNA URBANISTIČKOG PLANA UREĐENJA MAJAKOVAC

2. Prometna, ulična i komunalna infrast. mreža 2.2. Vodoopskrba i odvodnja otpadnih voda

TUMAČ:

GRANICE

-  OBUHVAT UPU
-  GRANICE GRAĐEVNE ČESTICE
JAVNIH PROMETNIH POVRŠINA
-  PLANIRANA GRANICA GRAĐEVNE ČESTICE

VODOOPSKRBA

-  VODOOPSKRBA DN 100 - planirana


-  PROTUPOŽARNI HIDRANT

ODVODNJA

-  ODVODNJA OBORINSKIH VODA DN 200-400 - planirana

-  ODVODNJA OTPADNIH VODA DN 315-400 - planirana

-  PRIKLJUČENJE NA KOMUNALNU INFRASTRUKTURU

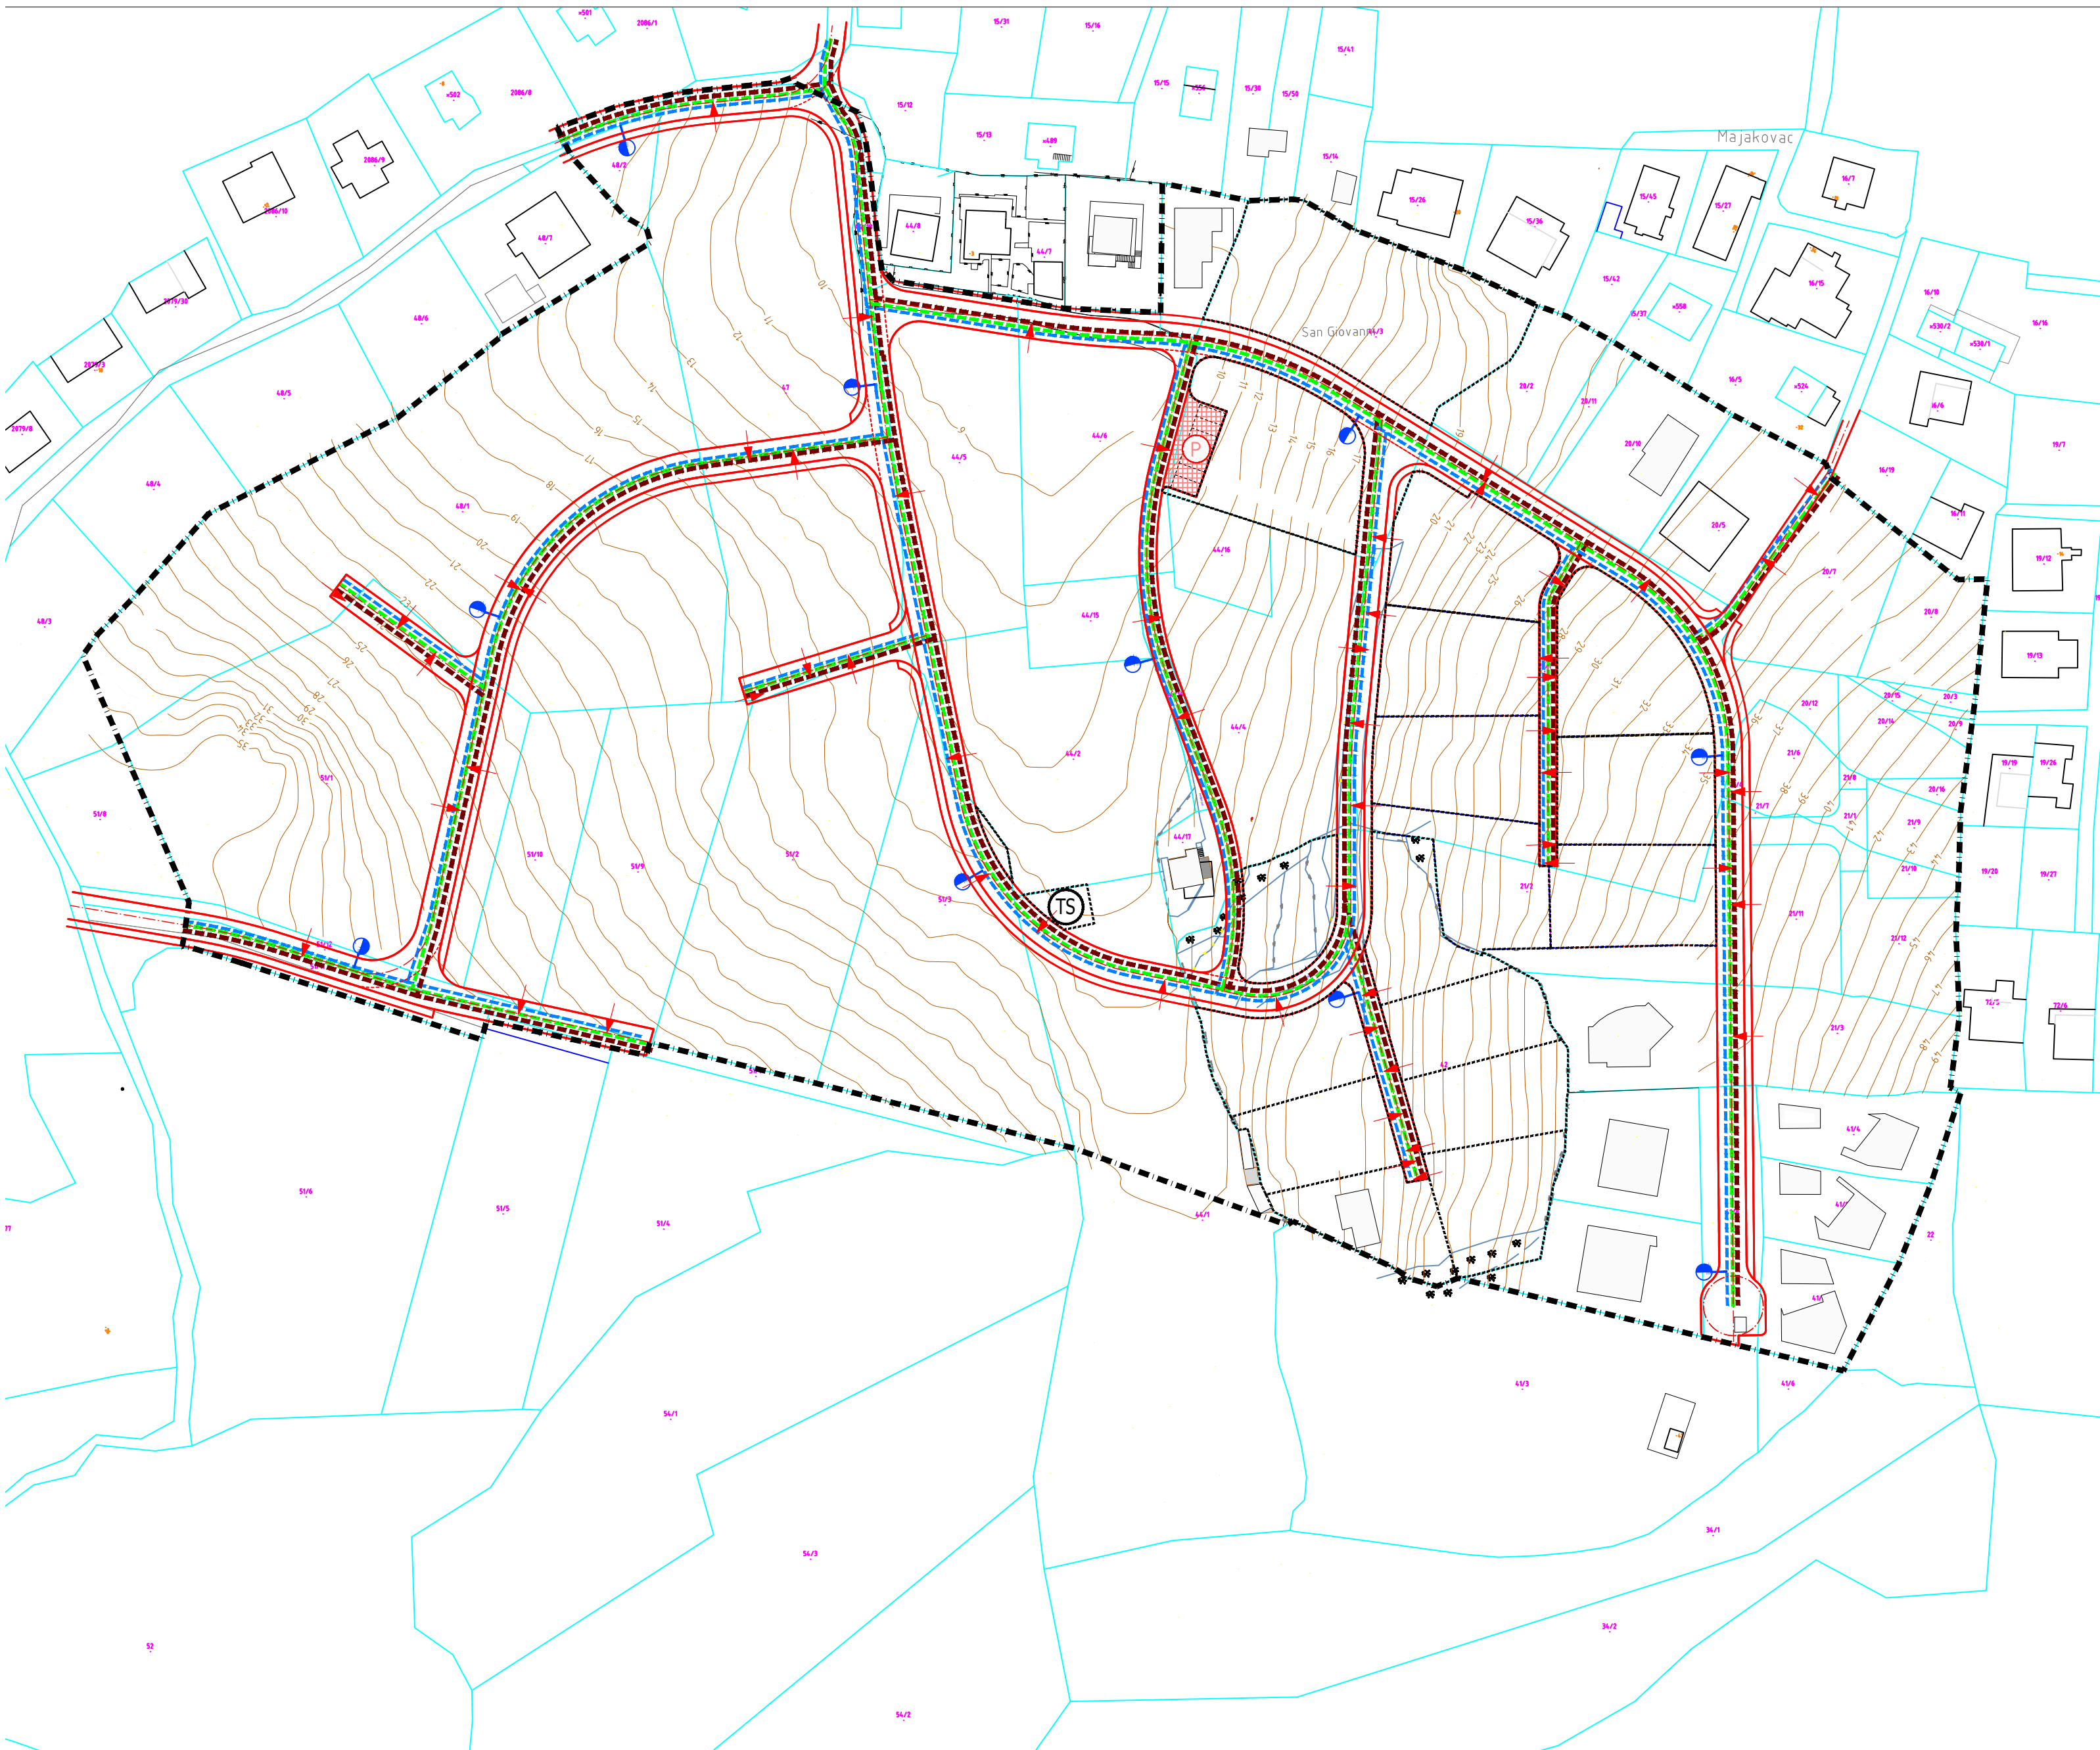

Županija:	SPLITSKO-DALMATINSKA
Općina:	SUTIVAN
Naziv prostornog plana:	IZMJENA I DOPUNA URBANISTIČKOG PLANA UREĐENJA MAJAKOVAC
Naziv kartografskog prikaza:	2. Prometna, ulična i komunalna infrast. mreža 2.2. Vodoopskrba i odvodnja otpadnih voda
Broj kartografskog prikaza:	2.2.
Mjerilo kartografskog prikaza:	1:1000
Odluka o izradi prostornog plana (službeno glasilo):	Odluka predstavničkog tijela o donošenju plana (službeno glasilo): "Službeni glasnik Općine Sutivan" br.16/20 "Službeni glasnik Općine Sutivan" br.7/22
Javna rasprava (datum objave): www.slobodnadalmacija.hr - 16.11.2021. mgjpu.gov.hr - 16.11.2021.	Javni uvid održan: od: 22.11.2021. do: 07.12.2021.
Pečat tijela odgovornog za provođenje javne rasprave:	Odgovorna osoba za provođenje javne rasprave: Martina Burčul
Suglasnost na plan prema članku 108. Zakona o prostornom uređenju ("Narodne novine" br.153/13,65/17,114/18,39/19 i 98/19) Broj suglasnosti klasa: 350-02/22-16/15 Ur.br.: 531-06-01-02/05-22-6 datum: 20.svibnja 2022.	
Pravna osoba / tijelo koje je izradilo plan: 312 ARHITEKTONSKA RADIONICA d.o.o.	
Pečat pravne osobe / tijela koje je izradilo plan:	Odgovorna osoba: Izv.prof.art. Nikola Popić, dia
Odgovorni voditelj plana: Izv.prof.art. Nikola Popić, dia	
Stručni tim u izradi plana:	
1. Izv.prof.art. Nikola Popić, dia	5. _____
2. Đurđa Lišić, dia	6. _____
3. Dora Čičmir Vestić, dia	7. _____
4. Rade Gusić, dij	8. _____
Pečat predstavničkog tijela:	Predsjednik predstavničkog tijela: Bartul Lukšić
Istovjetnost ovog prostornog plana s izvornikom ovjerava:	Pečat nadležnog tijela:
Ranko Blažević (ime, prezime i potpis)	