

# IZMJENA I DOPUNA URBANISTIČKOG PLANA UREĐENJA MAJAKOVAC

## 2. Prometna, ulična i komunalna infrast. mreža 2.3. Elektroopskrba i telekomunikacije


TUMAČ:

### GRANICE

- ■ ■ ■ ■ OBUHVAT UPU
- GRANICE GRAĐEVNE ČESTICE  
JAVNIH PROMETNIH POVRŠINA
- ..... PLANIRANA GRANICA GRAĐEVNE ČESTICE

### ELEKTROOPSKRBA I TELEKOMUNIKACIJE

- PLANIRANA 20KV SREDNJONAPONSKA MREŽA  
IZMEĐU GTS 2 SUTIVAN I SUTIVAN
- PLANIRANI KB IZLAZ TS1  
NA 10 KV DALEKOVOD
- TS1- PLANIRANA TRAFOSTANICA  
MTS 10(20)/0,4 KV 1000 KVA
- SB POSTOJEĆI STUP  
10 KV DALEKOVODA
- 1 kV - planirani  
PODZEMNI KABELI
- TK - PLANIRANI VOD
- POSTOJEĆI 10KV DALEKOVOD  
PLANIRAN ZA KABLIRANJE
- ↓ PRIKLJUČENJE NA KOMUNALNU INFRASTRUKTURU

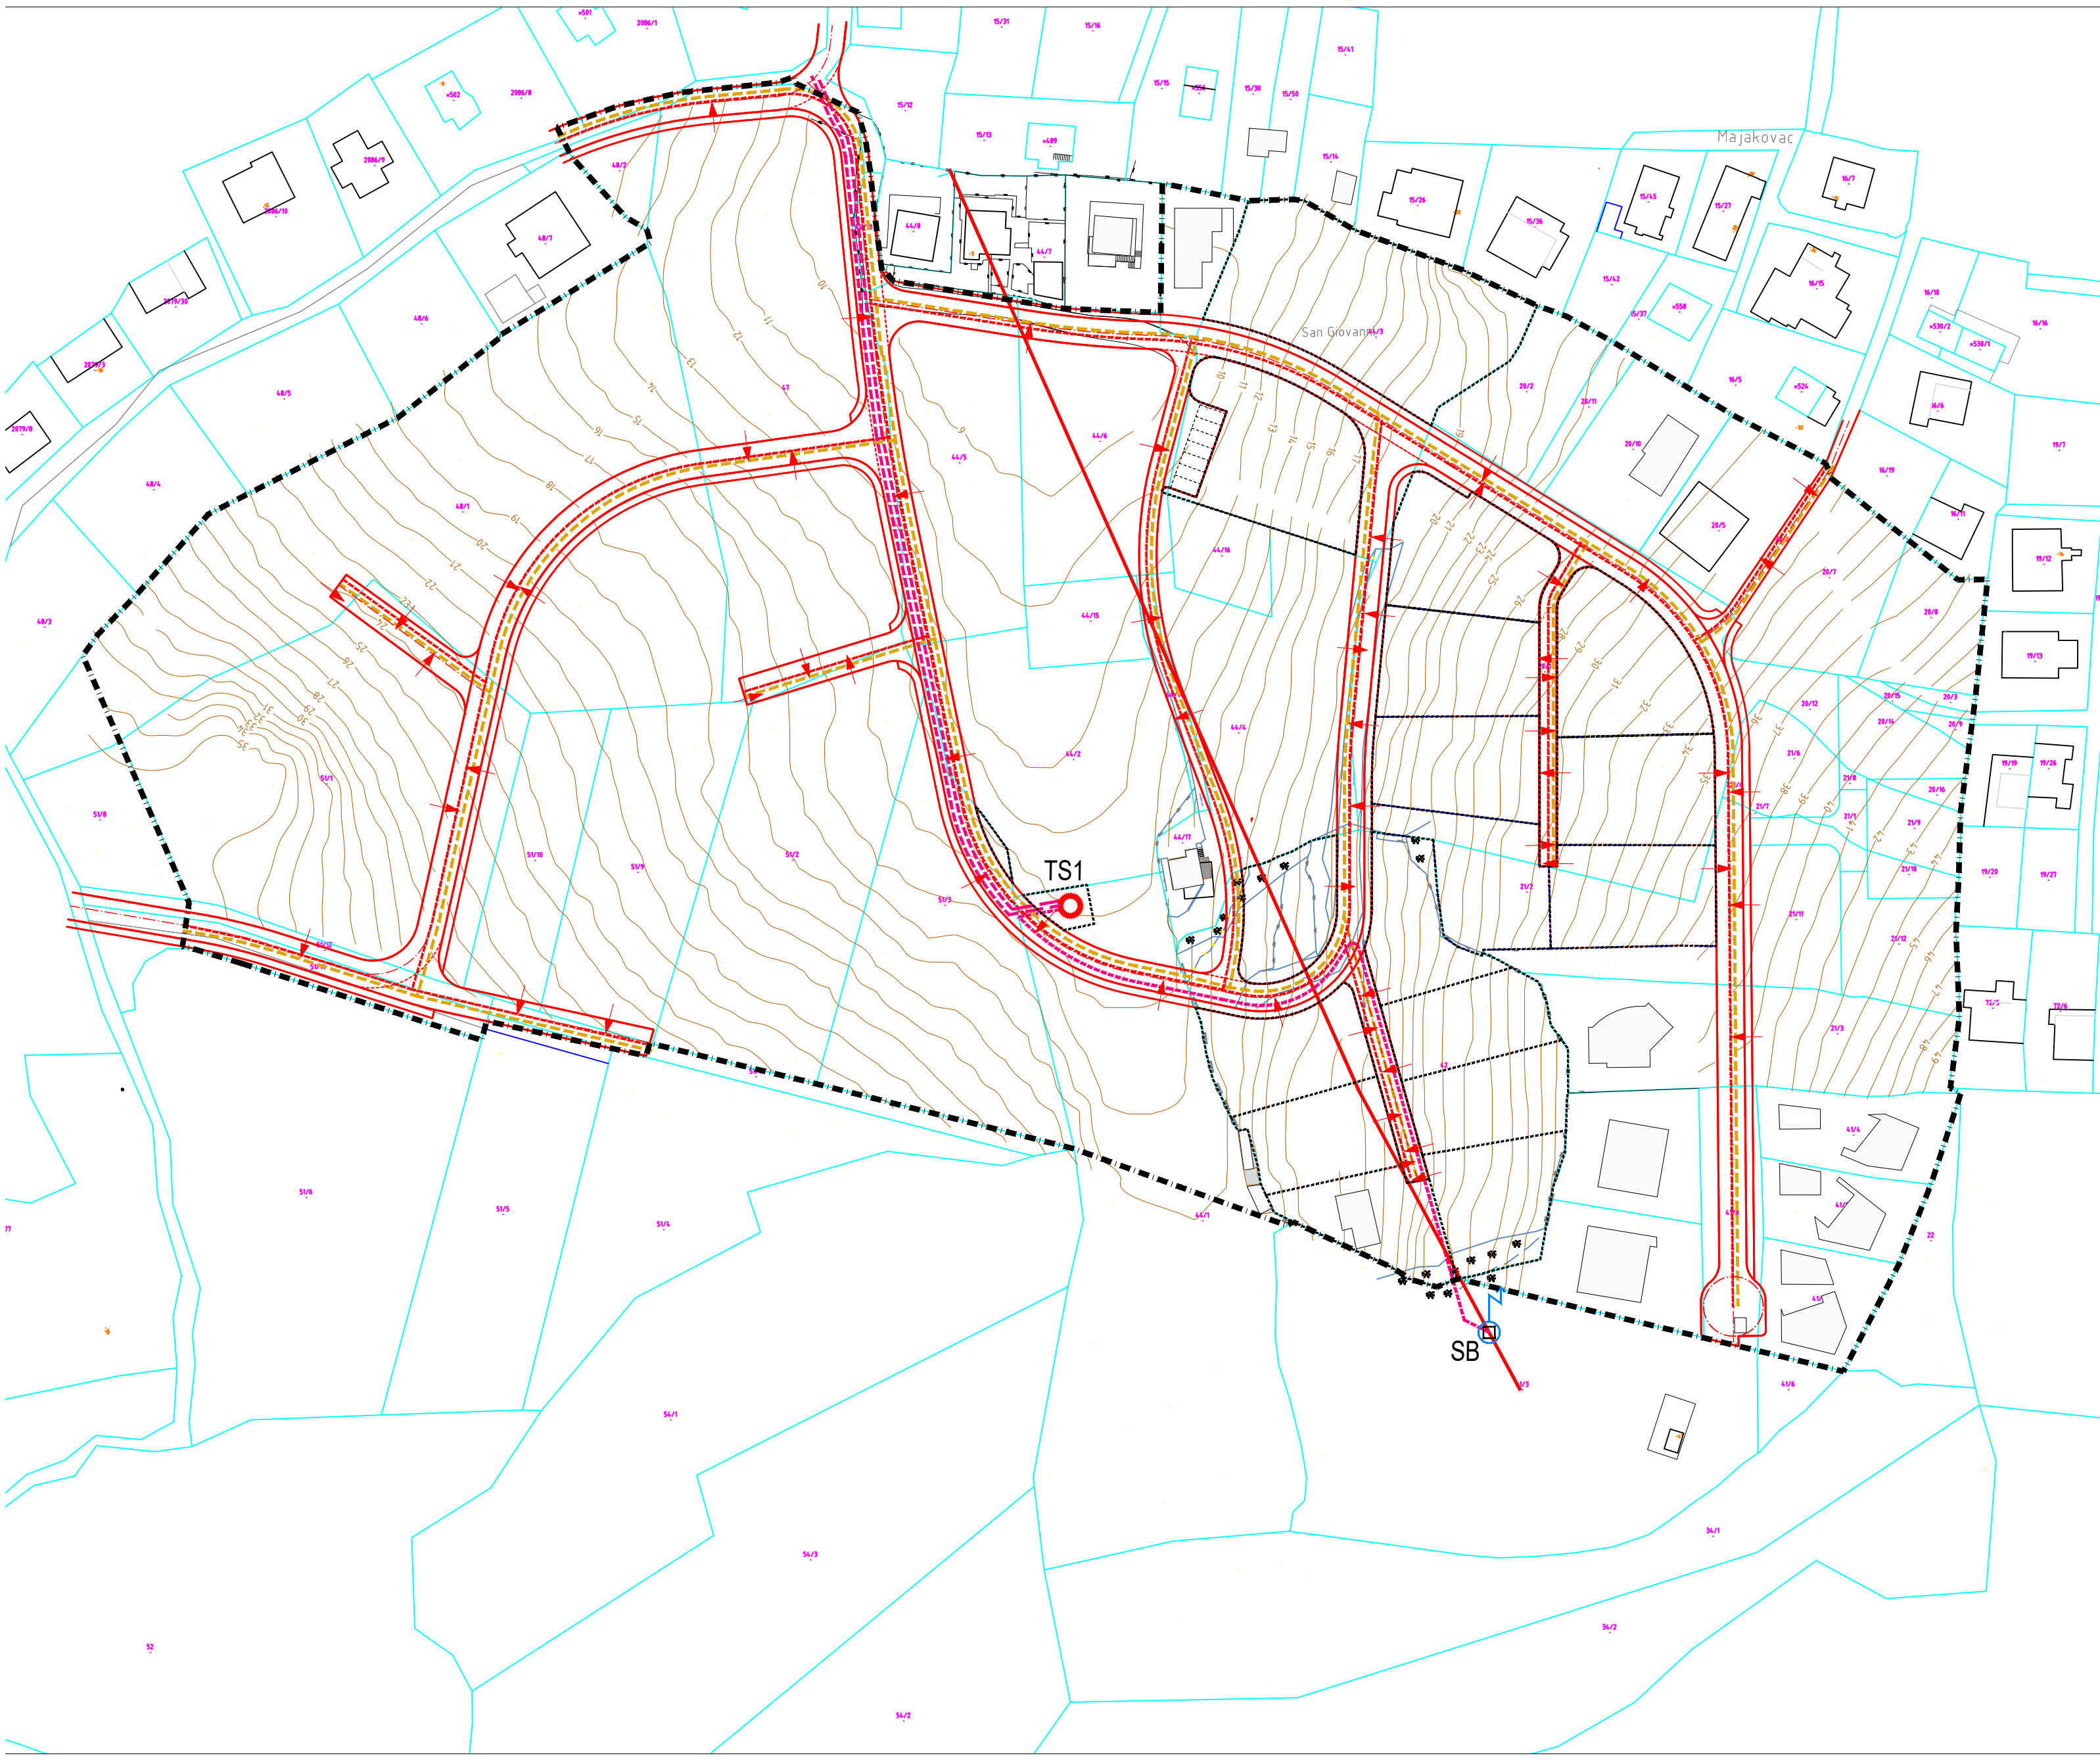

Županija:	SPLITSKO-DALMATINSKA
Općina:	SUTIVAN
Naziv prostornog plana:	<b>IZMJENA I DOPUNA URBANISTIČKOG PLANA UREĐENJA MAJAKOVAC</b>
Naziv kartografskog prikaza:	2. Prometna, ulična i komunalna infrast. mreža 2.3. Elektroopskrba i telekomunikacije
Broj kartografskog prikaza:	2.3.
Mjerilo kartografskog prikaza:	1:1000
Odluka o izradi prostornog plana ( službeno glasilo ):	Odluka predstavničkog tijela o donošenju plana ( službeno glasilo): "Službeni glasnik Općine Sutivan" br.16/20 "Službeni glasnik Općine Sutivan" br.7/22
Javna rasprava ( datum objave):	Javni uvid održan: www.slobodnadalmacija.hr - 16.11.2021. mgjpu.gov.hr - 16.11.2021. od: 22.11.2021. do: 07.12.2021.
Pečat tijela odgovornog za provođenje javne rasprave:	Odgovorna osoba za provođenje javne rasprave:  Martina Burčul
Suglasnost na plan prema članku 108. Zakona o prostornom uređenju ( "Narodne novine" br.153/13,65/17,114/18,39/19 i 98/19)	
Broj suglasnosti klasa: 350-02/22-16/15	Ur.br.: 531-06-01-02/05-22-6 datum: 20.sivbnja 2022.
Pravna osoba / tijelo koje je izradilo plan:	312 ARHITEKTONSKA RADIONICA d.o.o.
Pečat pravne osobe / tijela koje je izradilo plan:	Odgovorna osoba:  Izv.prof.art. Nikola Popić, dia
Odgovorni voditelj plana:	Izv.prof.art. Nikola Popić, dia
Stručni tim u izradi plana:	
1. Izv.prof.art. Nikola Popić, dia	5. _____
2. Đurđa Lišić, dia	6. _____
3. Dora Čičmir Vestić, dia	7. _____
4. Rade Gusić, dij	8. _____
Pečat predstavničkog tijela:	Predsjednik predstavničkog tijela:  Bartul Lukšić
Istovjetnost ovog prostornog plana s izvornikom ovjerava:	Pečat nadležnog tijela:
Ranko Blažević (ime, prezime i potpis)	