




# IZMJENA I DOPUNA URBANISTIČKOG PLANA UREĐENJA MAJAKOVAC








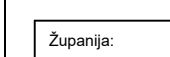
## 3. Uvjeti korištenja, uređenja i zaštite prostora 3.2. Način i uvjeti gradnje


TUMAČ:

GRANICE

-  OBUHVAT UPU
-  GRANICE GRAĐEVNE ČESTICE  
JAVNIH PROMETNIH POVRŠINA
-  PLANIRANA GRANICA GRAĐEVNE ČESTICE

NAČIN I UVJETI GRADNJE

-  POVRŠINA GRADIVOG DIJELA U NEIZGRAĐENIM DIJELOVIMA GRAĐEVINSKOG PODRUČJA
-  JAVNE ZELENE POVRŠINE
-  KOLNO-PJEŠAČKE POVRŠINE
-  PJEŠAČKE POVRŠINE
-  PARKIRALIŠTE
-  PRIKLJUČENJE NA JAVNU POVRŠINU
-  PRIKLJUČENJE NA KOMUNALNU INFRASTRUKTURU
-  TRAFOSTANICA

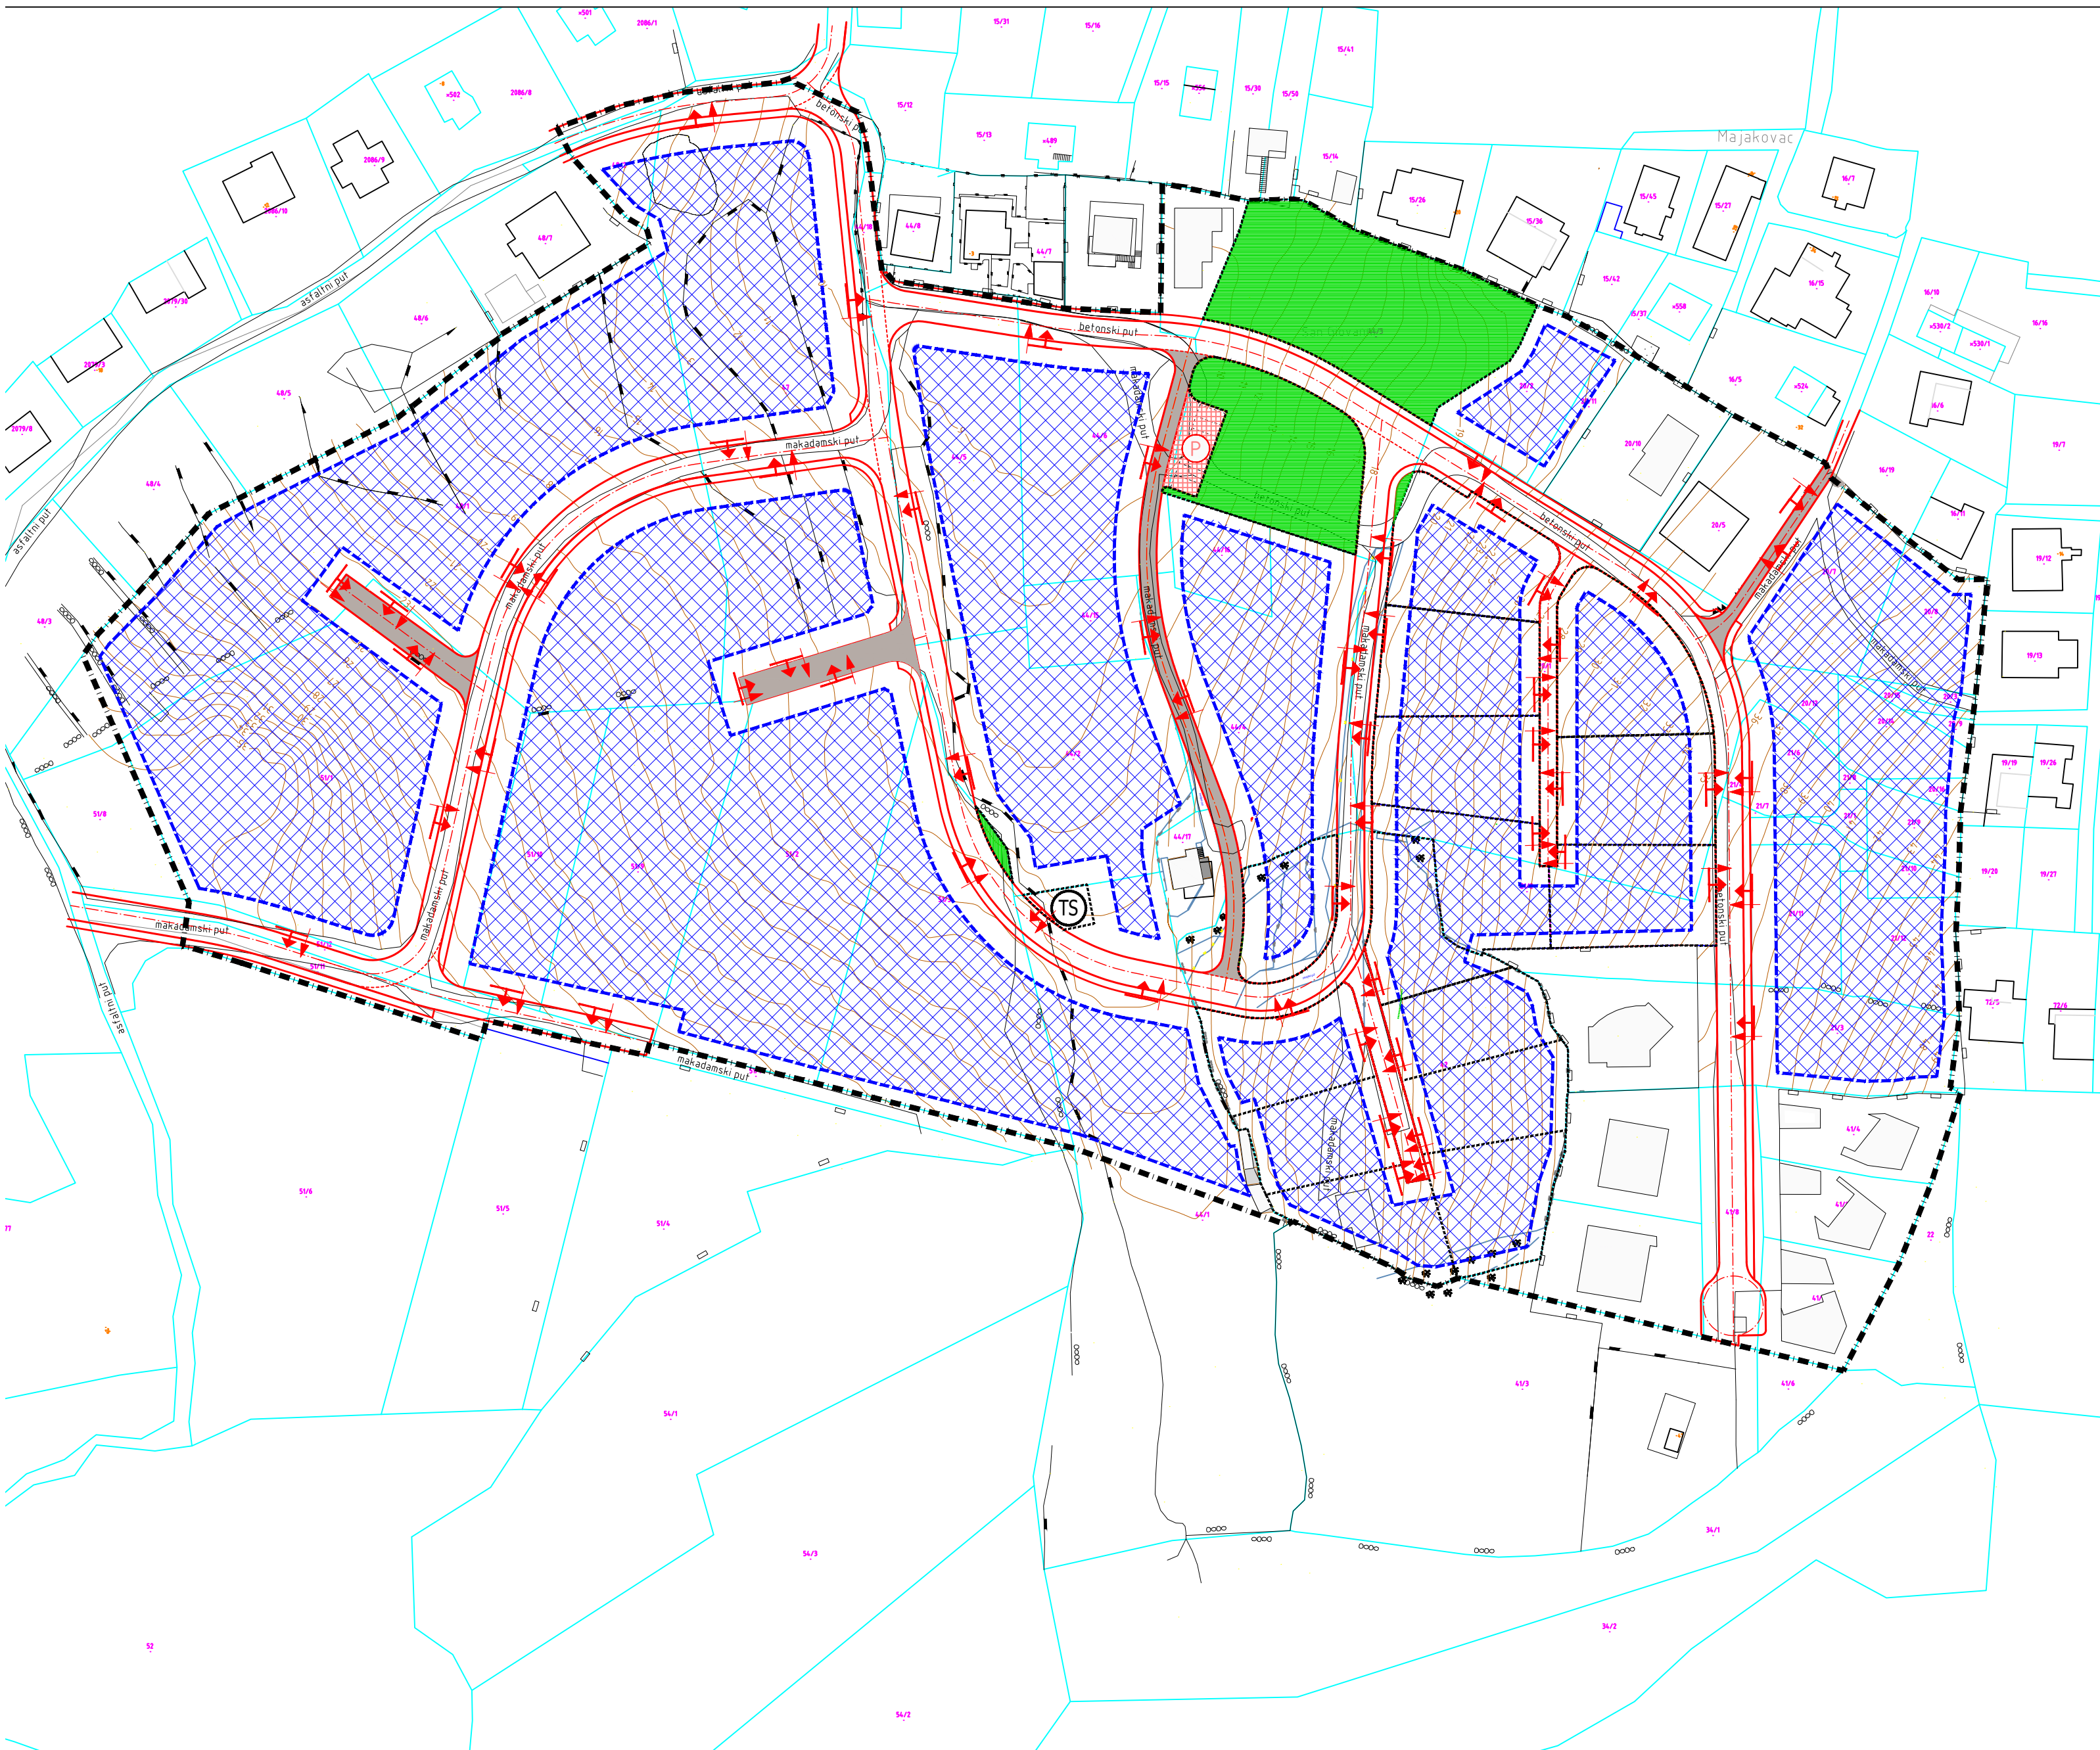

Županija:	SPLITSKO-DALMATINSKA
Općina:	SUTIVAN
Naziv prostornog plana:	<b>IZMJENA I DOPUNA URBANISTIČKOG PLANA UREĐENJA MAJAKOVAC</b>
Naziv kartografskog prikaza:	3. Uvjeti korištenja, uređenja i zaštite površina 3.2. Način i uvjeti gradnje
Broj kartografskog prikaza:	3.2.
Mjerilo kartografskog prikaza:	1:1000
Odluka o izradi prostornog plana ( službeno glasilo ): "Službeni glasnik Općine Sutivan" br.16/20	Odluka predstavničkog tijela o donošenju plana ( službeno glasilo ): "Službeni glasnik Općine Sutivan" br.7/22
Javna rasprava ( datum objave ): www.slobodnadalmacija.hr - 16.11.2021. mgjpu.gov.hr - 16.11.2021.	Javni uvid održan: od: 22.11.2021. do: 07.12.2021.
Pečat tijela odgovornog za provođenje javne rasprave:	Odgovorna osoba za provođenje javne rasprave:  <b>Martina Burčul</b>
Suglasnost na plan prema članku 108. Zakona o prostornom uređenju ( "Narodne novine" br.153/13,65/17,114/18,39/19 i 98/19 ) Broj suglasnosti klasa: 350-02/22-16/15      Ur.br.: 531-06-01-02/05-22-6      datum: 20.sivbnja 2022.	
Pravna osoba / tijelo koje je izradilo plan: <b>312 ARHITEKTONSKA RADIONICA d.o.o.</b>	
Pečat pravne osobe / tijela koje je izradilo plan:	Odgovorna osoba:  <b>Izv.prof.art. Nikola Popić, dia</b>
Odgovorni voditelj plana: <b>Izv.prof.art. Nikola Popić, dia</b>	
Stručni tim u izradi plana:	
1. Izv.prof.art. Nikola Popić, dia	5. _____
2. Đurđa Lišić, dia	6. _____
3. Dora Čičmir Vestić, dia	7. _____
4. Rade Gusić, dig	8. _____
Pečat predstavničkog tijela:	Predsjednik predstavničkog tijela:  <b>Bartul Lukšić</b>
Istovjetnost ovog prostornog plana s izvornikom ovjerava:	Pečat nadležnog tijela:
<b>Ranko Blažević</b> (ime, prezime i potpis)	