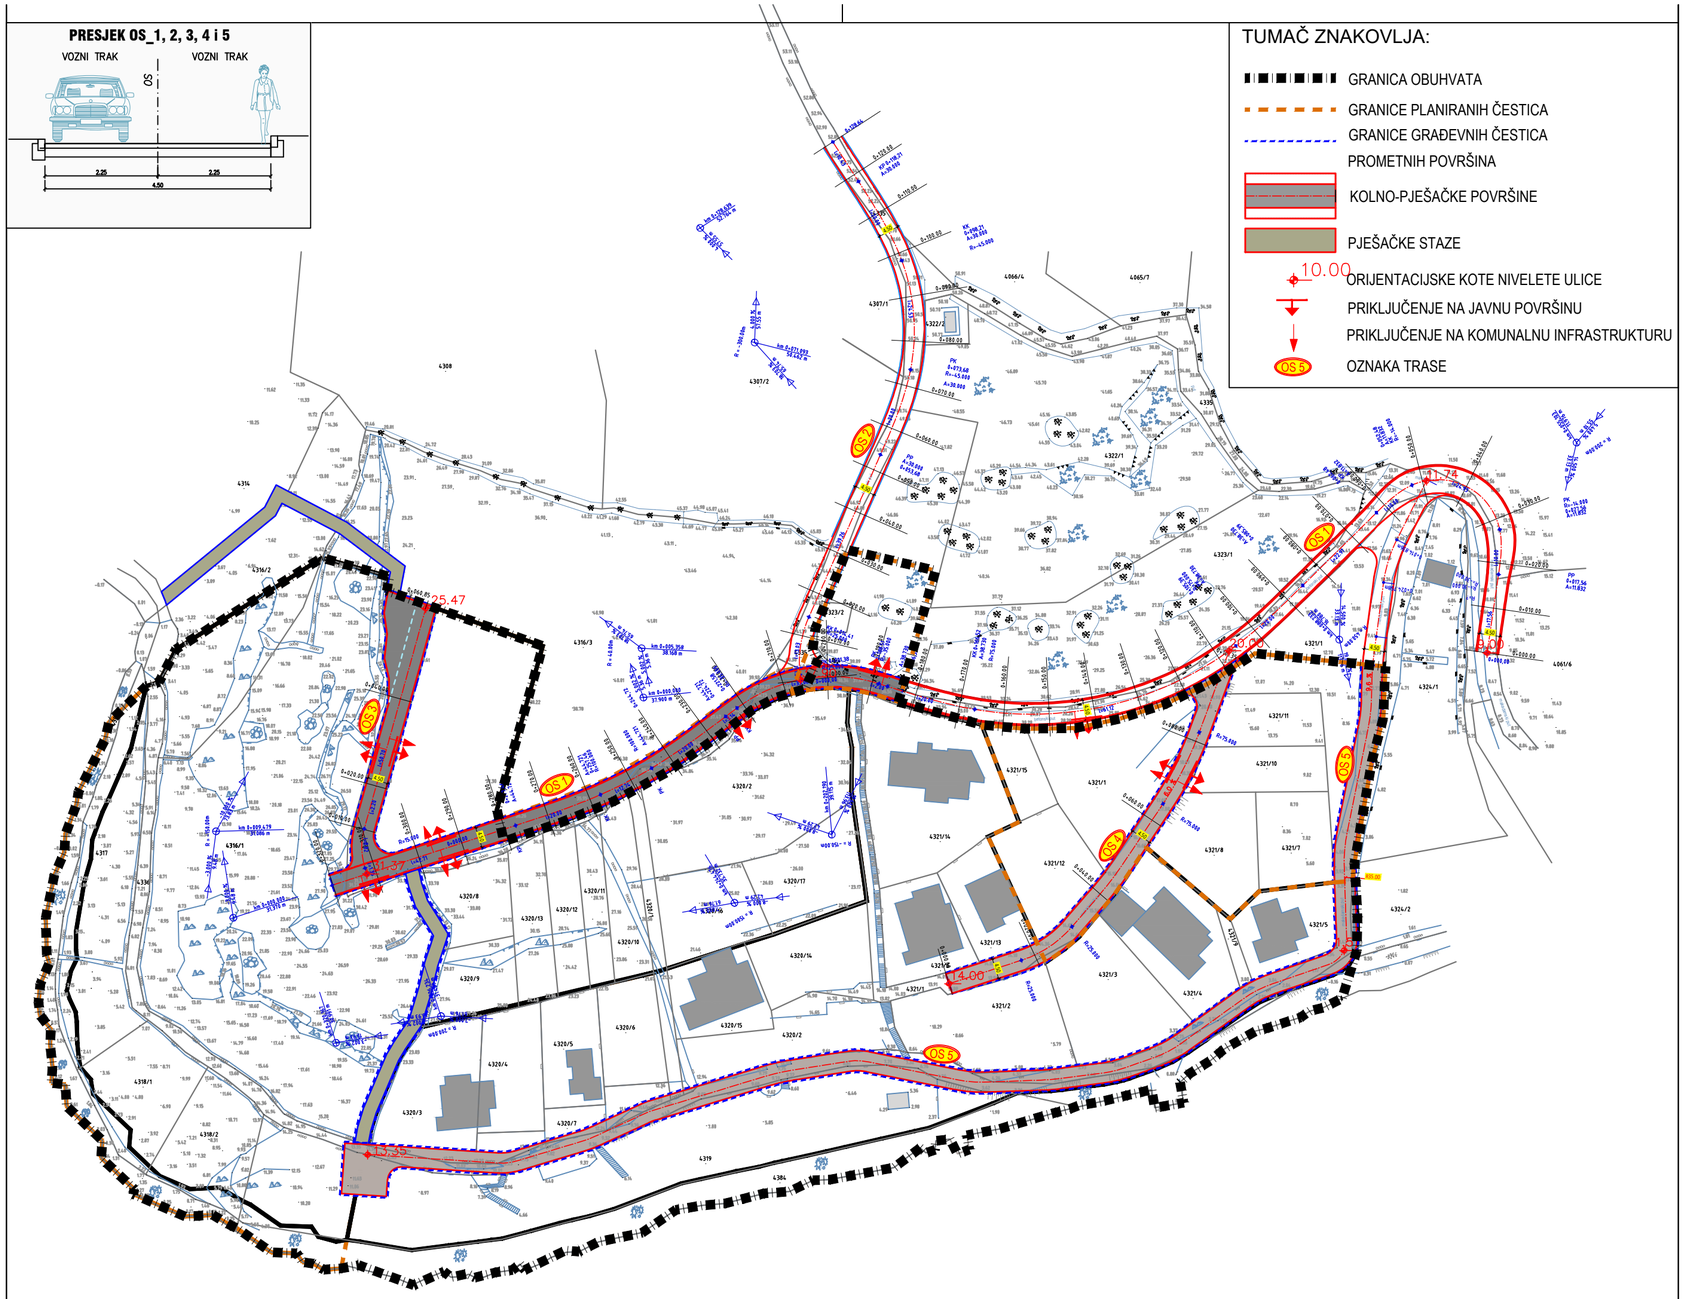

URBANISTIČKI PLAN UREĐENJA VIČJA LUKA - SUTIVAN

2. PROMETNA,ULIČNA I KOMUNALNA INFRASTRUKTURNA MREŽA

2.1. Prometna mreža

Županija:	SPLITSKO-DALMATINSKA
Grad:	SUTIVAN
Naziv prostornog plana:	**URBANISTIČKI PLAN UREĐENJA VIČJA LUKA - SUTIVAN**
Naziv kartografskog prikaza:	Prometna, ulična i komunalna infrastrukturna mreža Prometna mreža
Faza izrade prostornog plana:	Prijedlog plana
Broj kartografskog prikaza: 2.1.	Mjerilo kartografskog prikaza: 1:1000
Odluka o izradi prostornog plana (službeno glasilo): "Službeni glasnik Općine Sutivan" broj 10/20 Odluka o izmjenama i dopunama Odluke o izradi UPU Vičja luka "Službeni glasnik Općine Sutivan" broj 7/25 i 2/26	Odluka predstavničkog tijela o donošenju plana: "Službeni glasnik Općine Sutivan" broj
Javna rasprava (datum objave): www.slobodnadalmacija.hr 01.07.2024. www.sutivan.hr 01.07.2024. mgipu.gov.hr 01.07.2024. Ponovljena javna rasprava:	Javni uvid održan: od: 10.07.2024. do: 09.08.2024. Ponovljeni javni uvid održan: od: do:
Pečat tijela odgovornog za provođenje javne rasprave:	Odgovorna osoba za provođenje javne rasprave: Martina Burčul (ime, prezime i potpis)
Suglasnost na plan prema članku 108. Zakona o prostornom uređenju ("Narodne novine" br.153/13,65/17,114/18,39/19 i 98/19) Klasa: Ur.broj: datum:	
Pravna osoba/tijelo koje je izradilo plan: 312 ARHITEKTONSKA RADIONICA d.o.o.	
Pečat pravne osobe/tijela koje je izradilo plan: ARHITEKTONSKA RADIONICA D.O.O. 312 21000 SPLIT, OBALA ANTE TRUMBICA 3/3A	Odgovorna osoba: Izv.prof.art.Nikola Popić, dia (ime, prezime i potpis)
Odgovorni voditelj: Izv.prof.art. Nikola Popić, dia	
Stručni tim u izradi plana: 1. Izv.prof.art.Nikola Popić, dia 2. Đurđa Lišić, dia 3. Ante Ćaleta, mia 4. Mladen Žanić, die	5. Ivo Žuvela, dis 6. mr.sc.Rade Gusić, dig 7. 8.
Pečat predstavničkog tijela:	Predsjednik predstavničkog tijela: Bartul Lukšić (ime, prezime i potpis)
Istovjetnost ovog prostornog plana s izvornikom ovjerava: RANKO BLAŽEVIĆ (ime, prezime i potpis)	Pečat nadležnog tijela: